


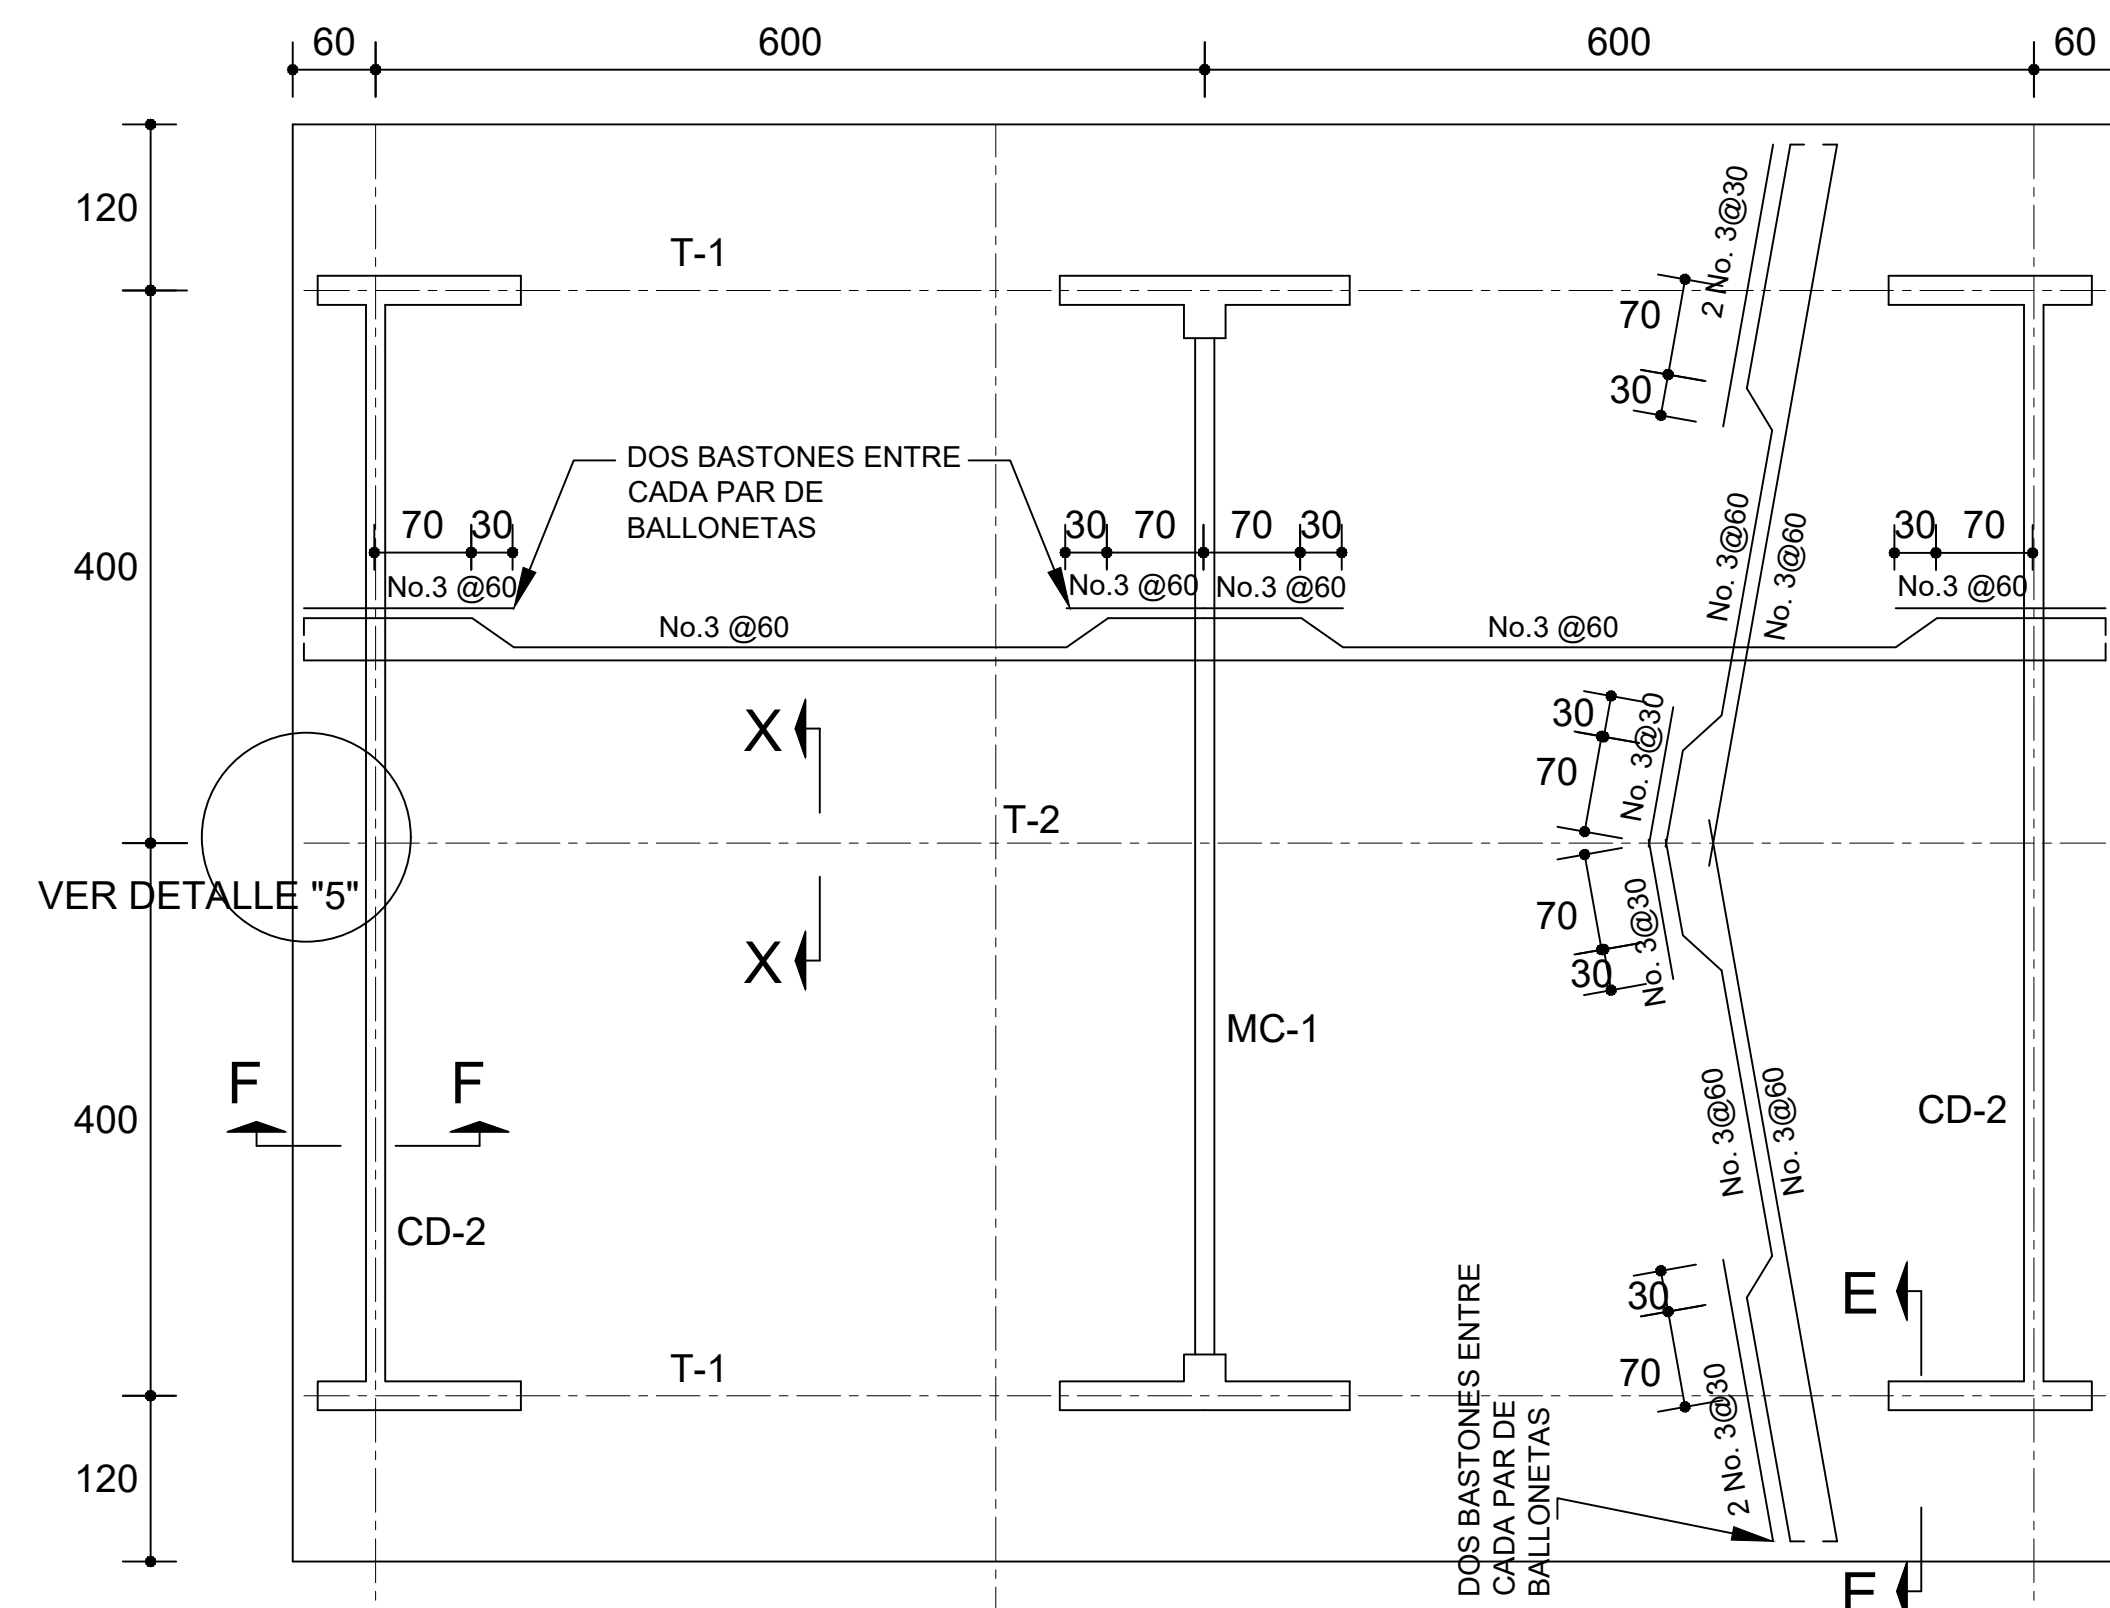


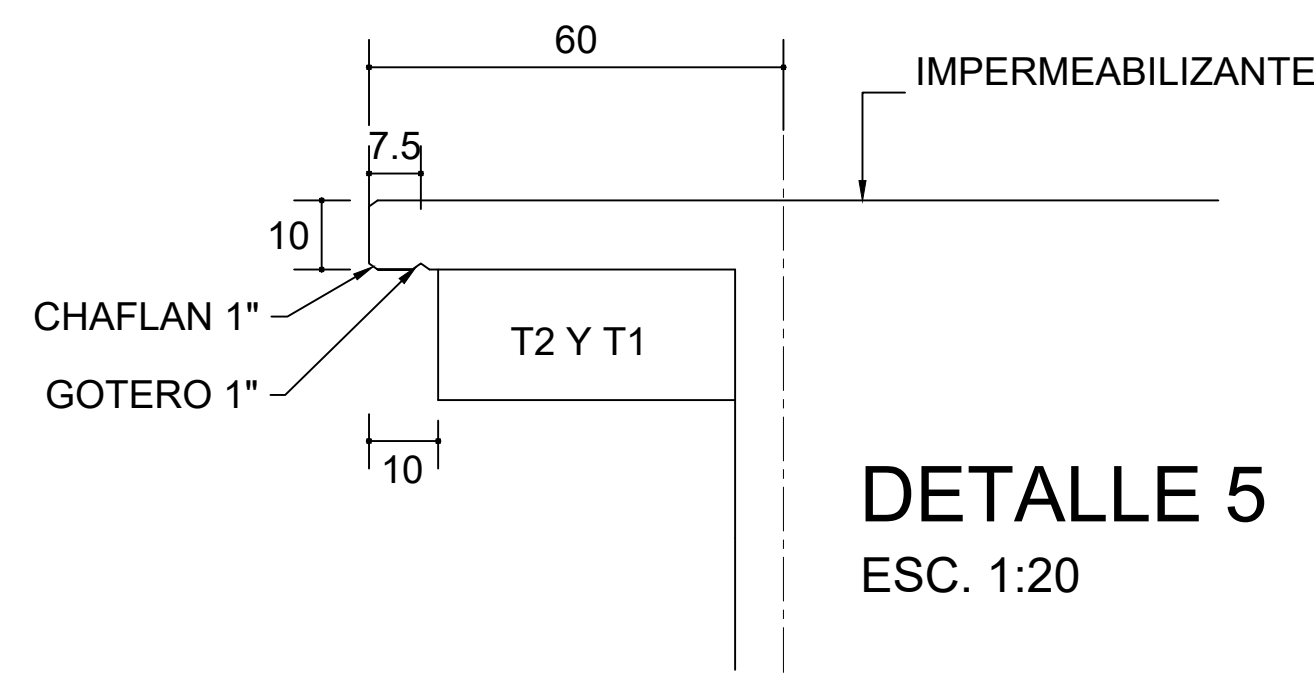


PLANTA, ARMADO LOSA DE AZOTEA
ESC. 1:100

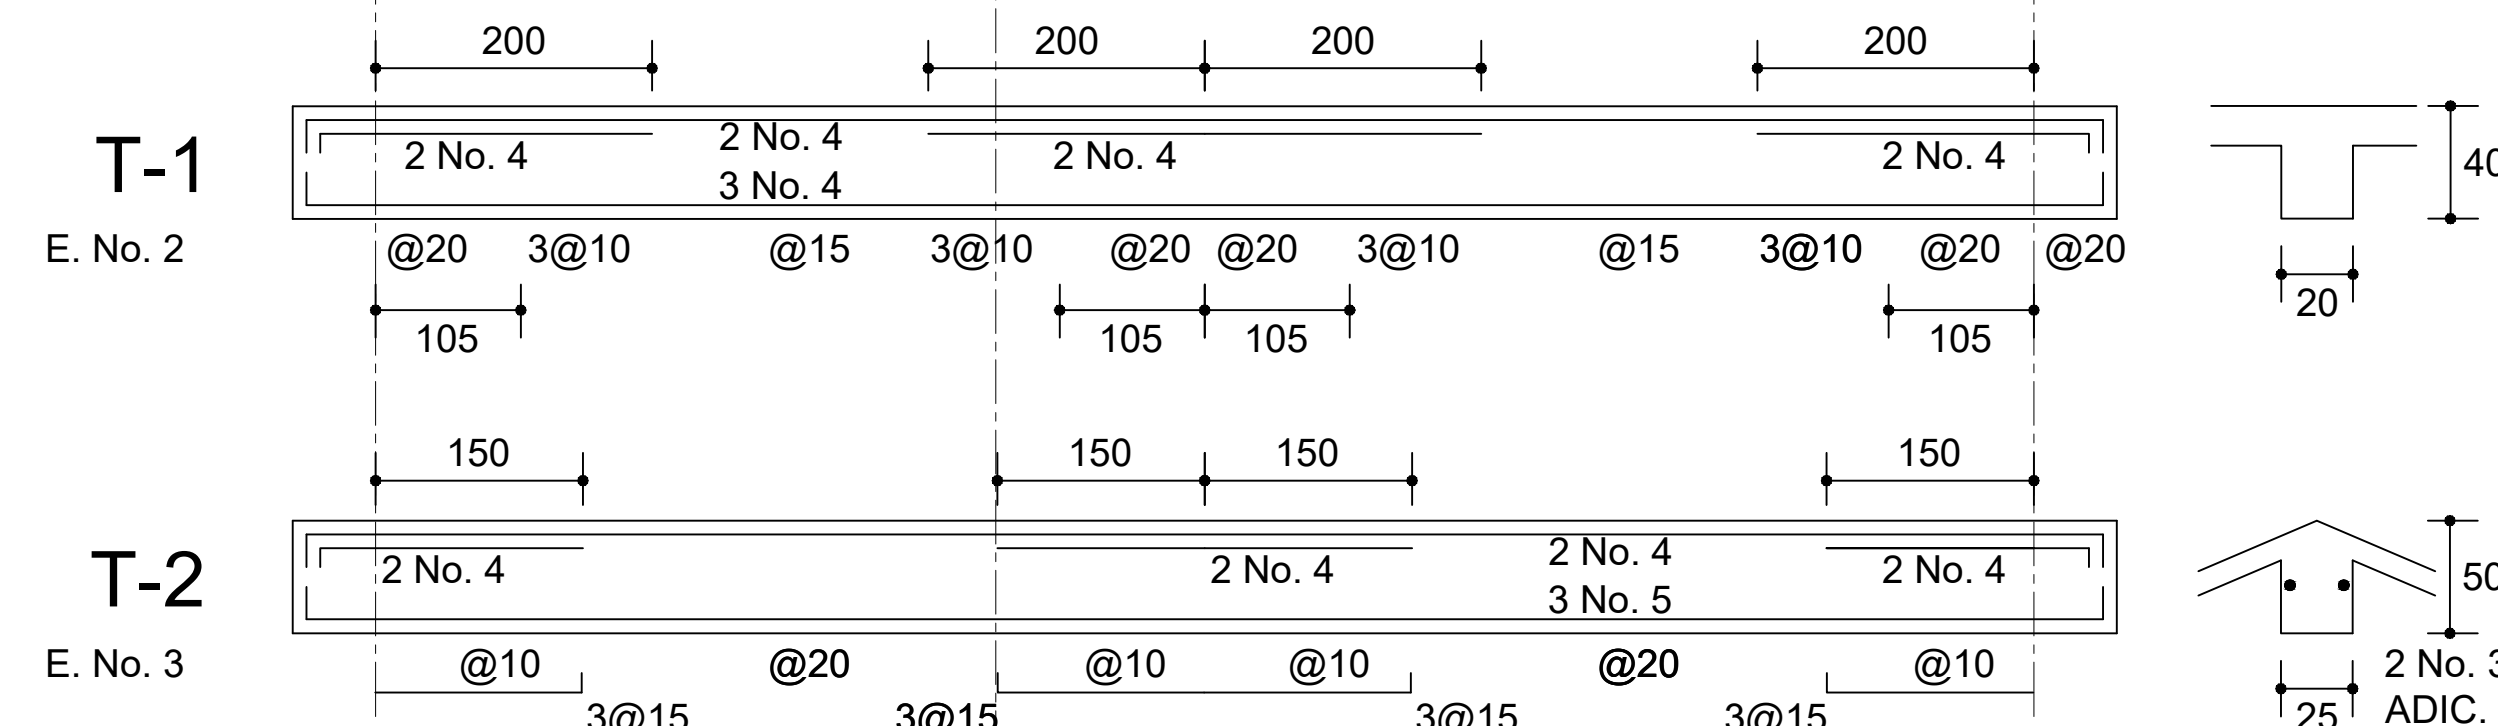


DETALLE 5
ESC. 1:20

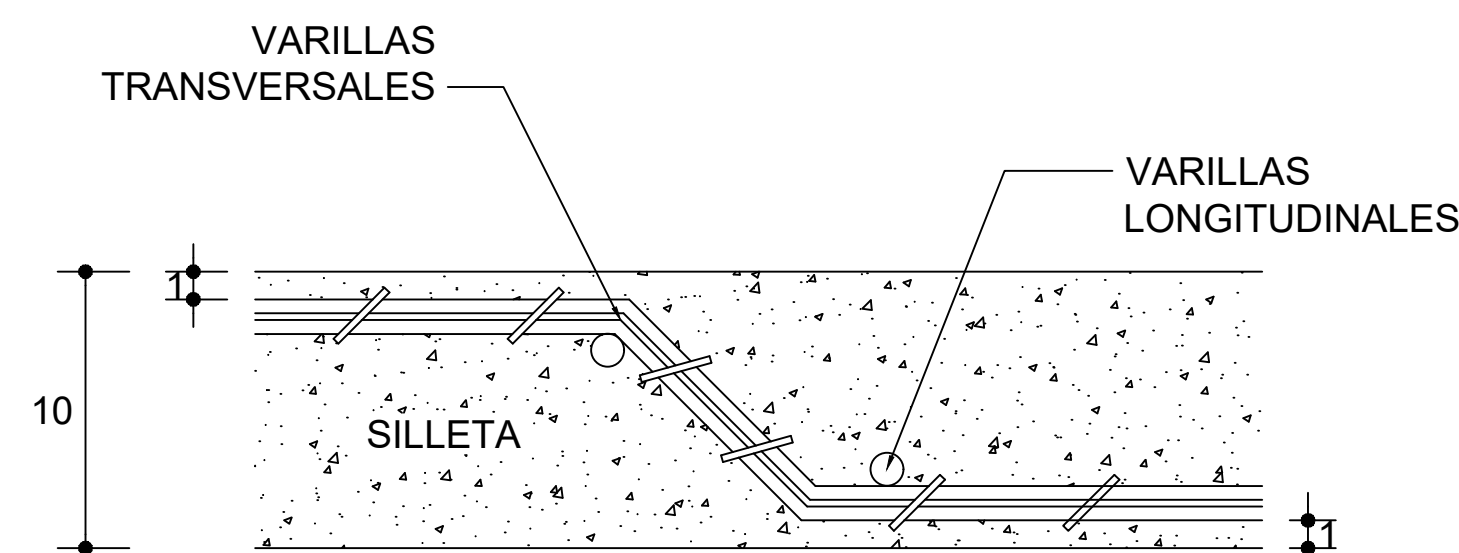


DETALLE DE DOBLE
DE VARILLAS

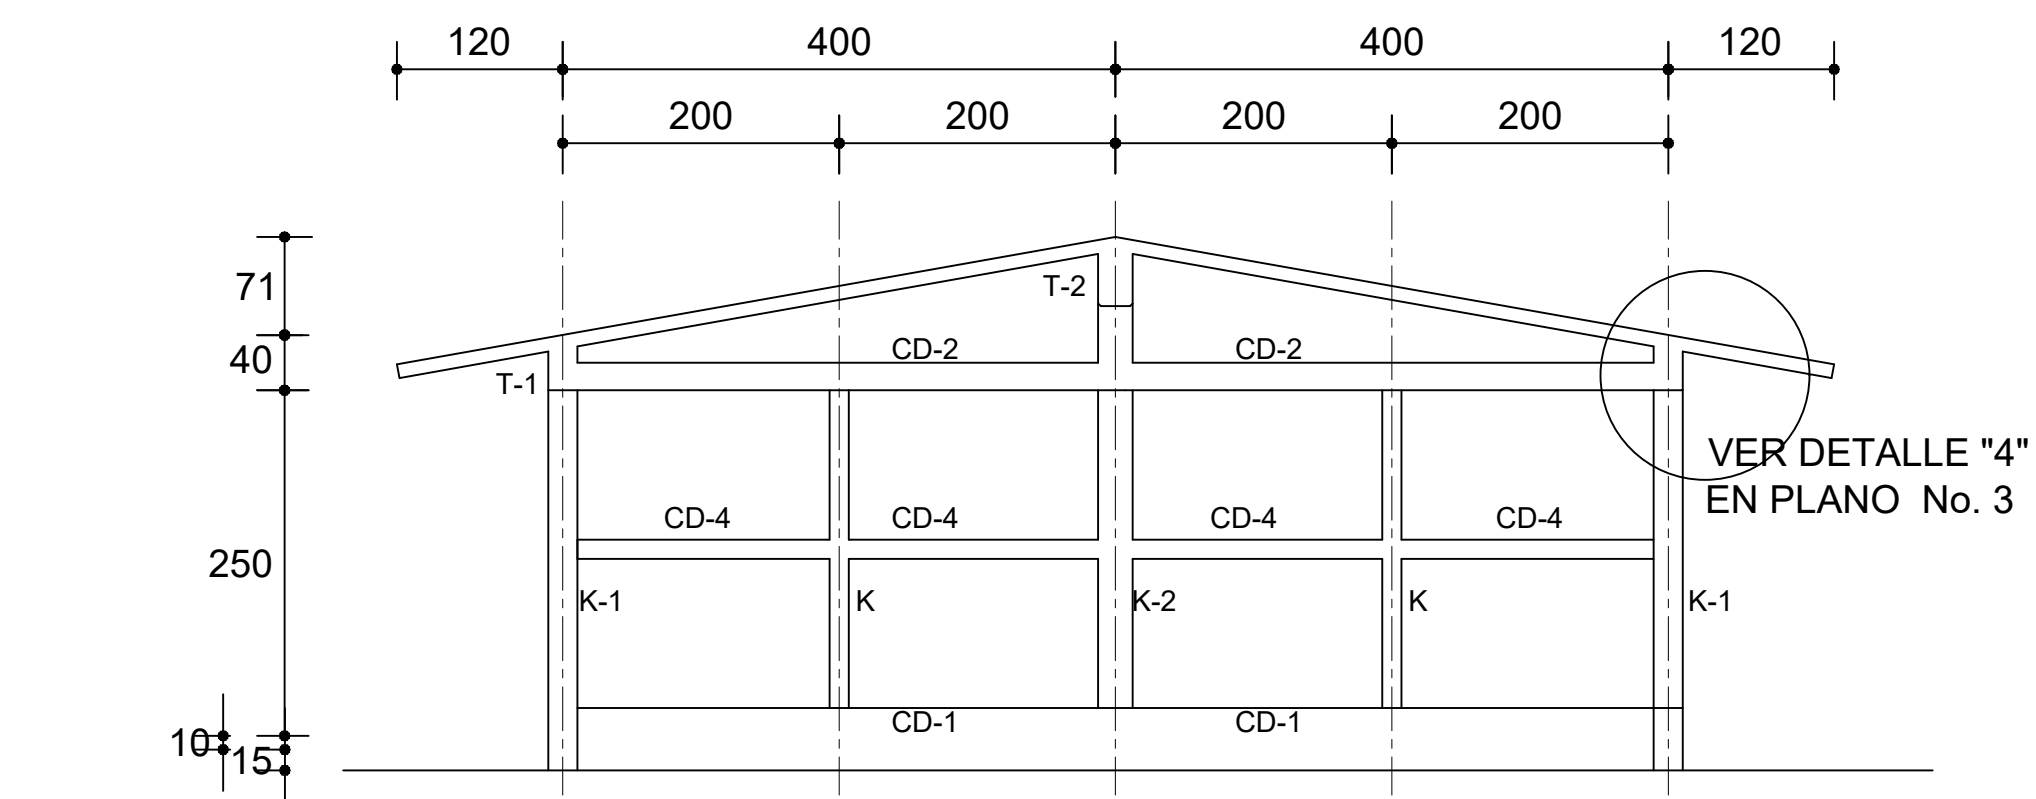


FACHADA ESTRUCTURAL (MUROS CABECEROS)
ESC. 1:100

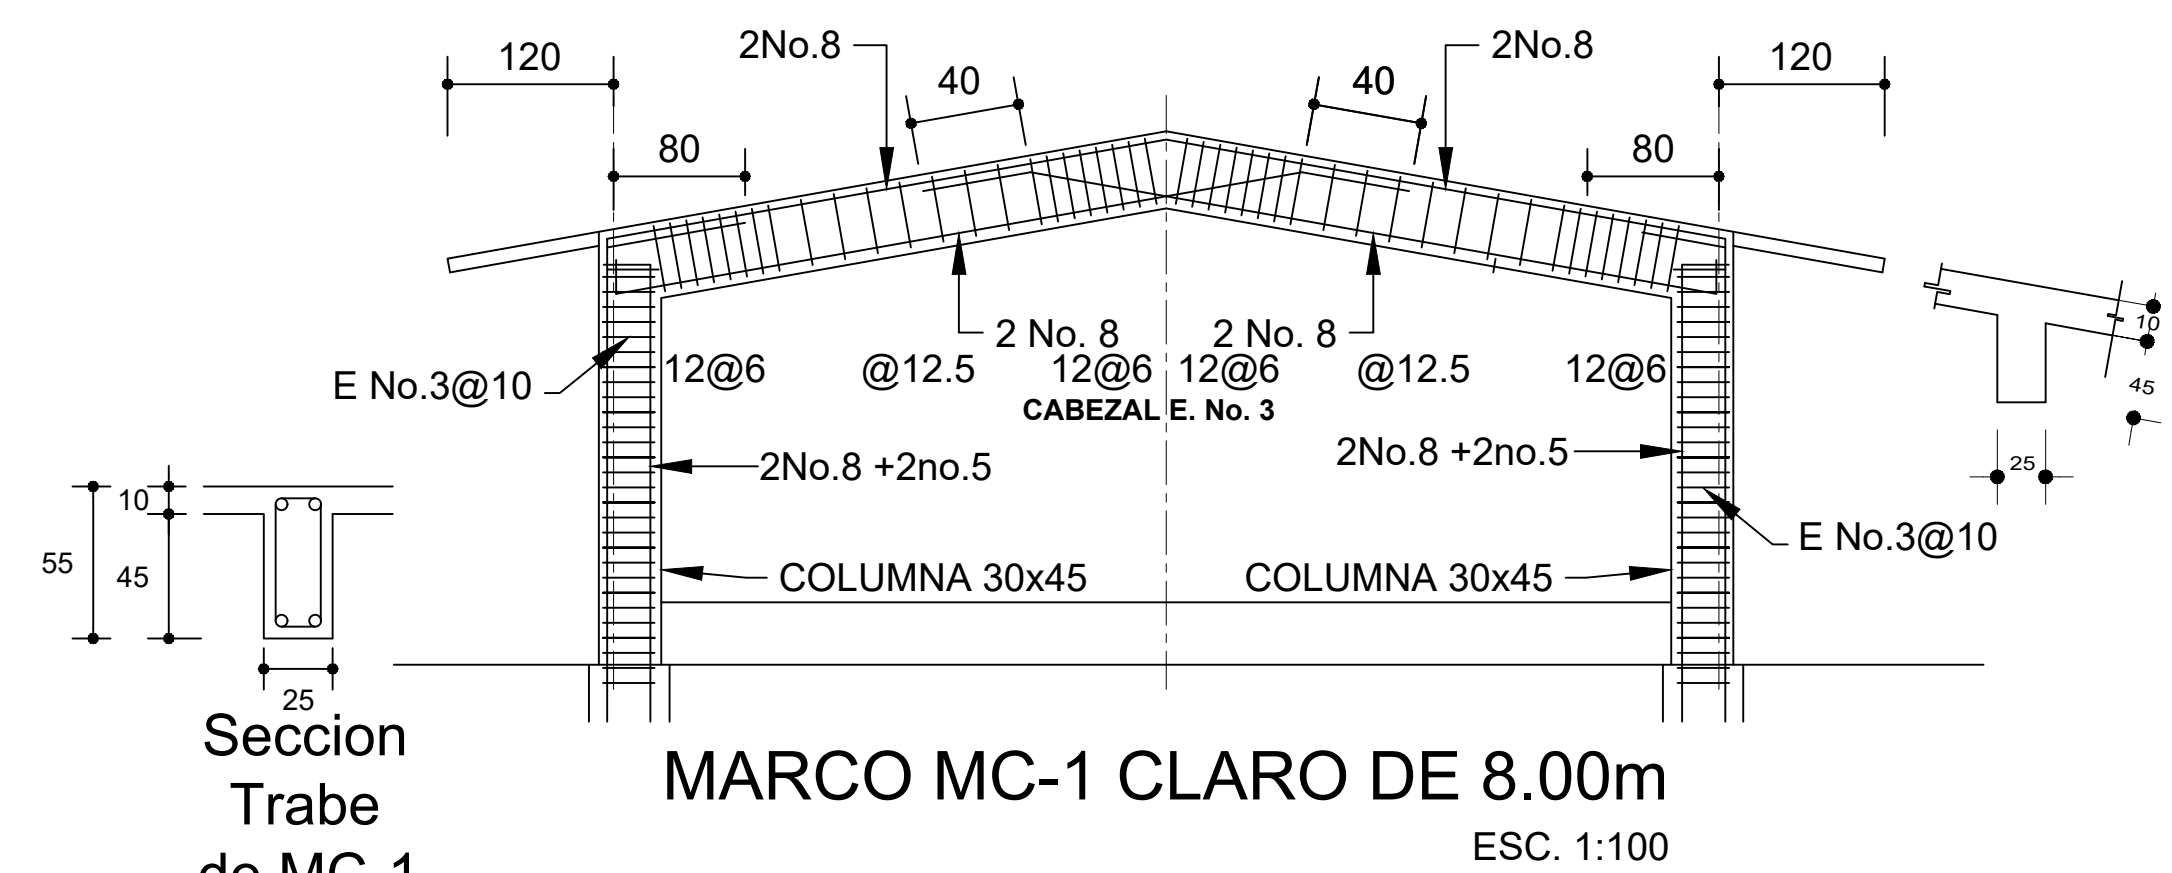




MARCO MC-1 CLARO DE 8.00m
ESC. 1:100

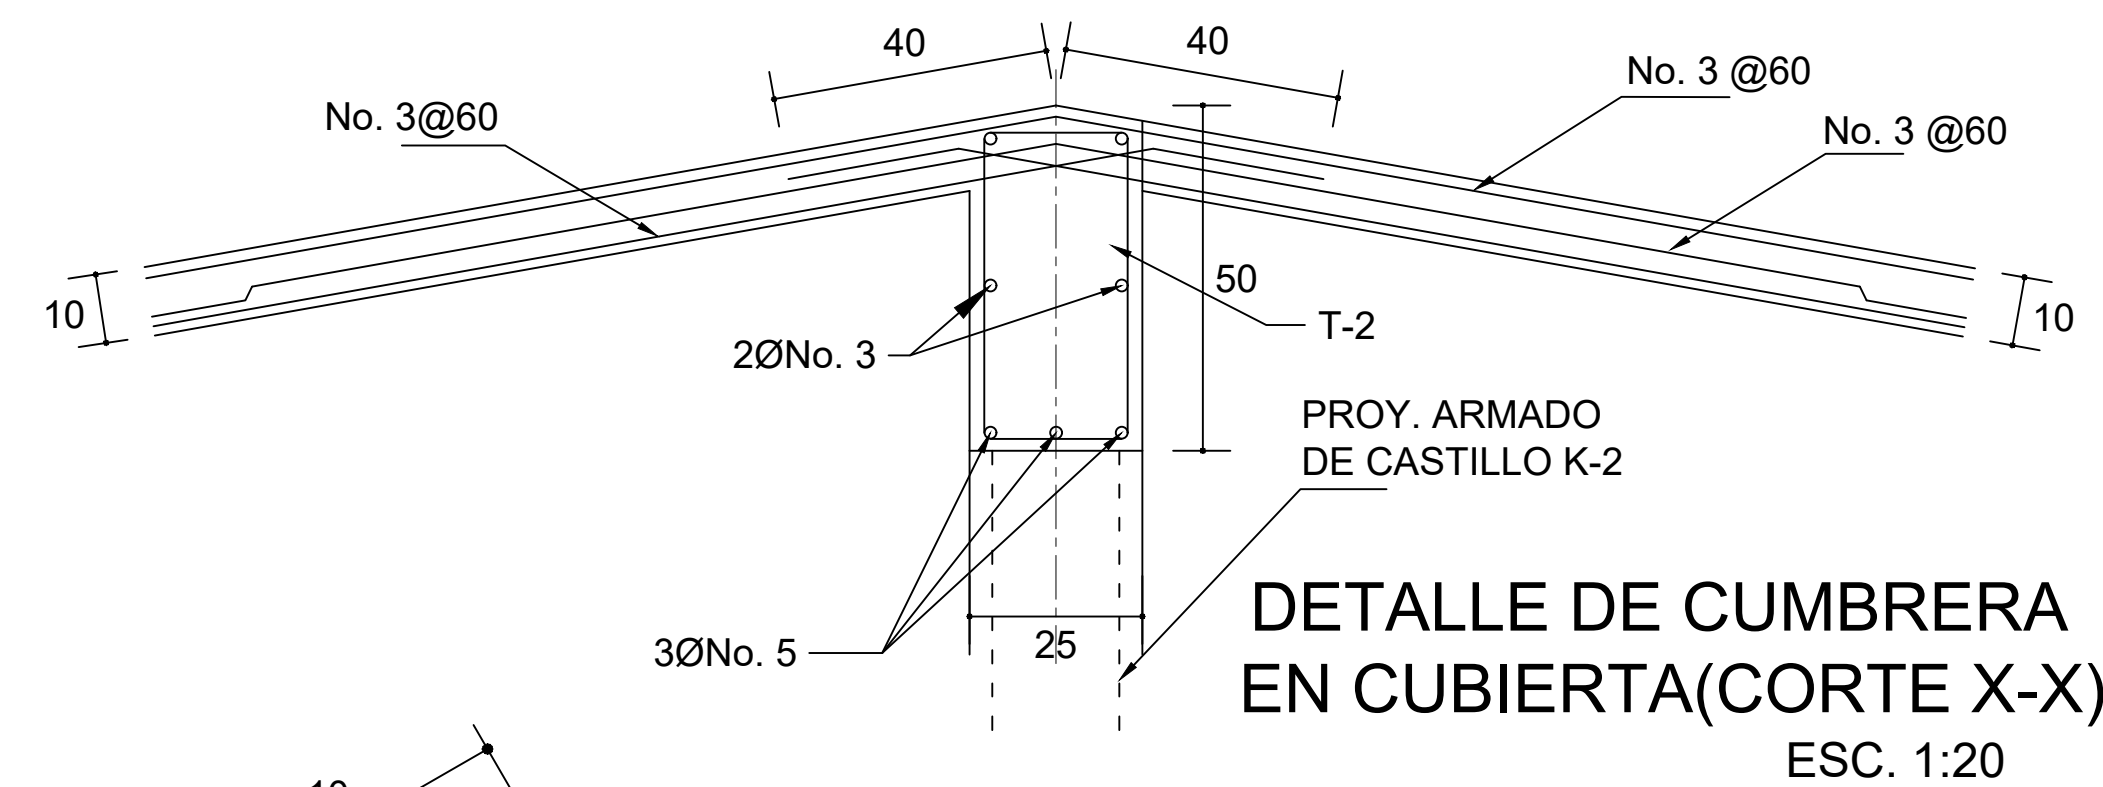

DETALLE DE CUMBRERA
EN CUBIERTA(CORTE X-X)
ESC. 1:20

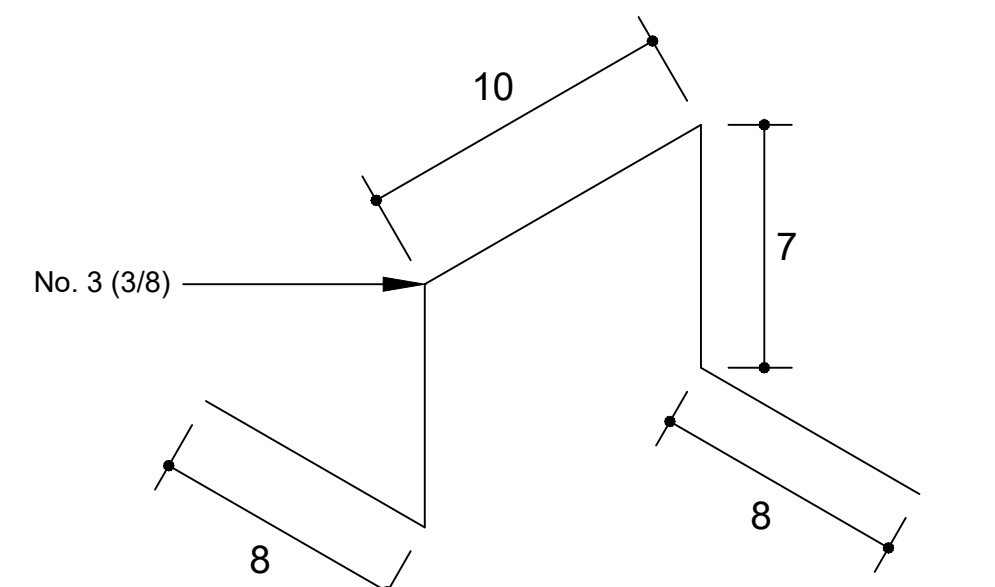

ISOMETRICO SILLETA

 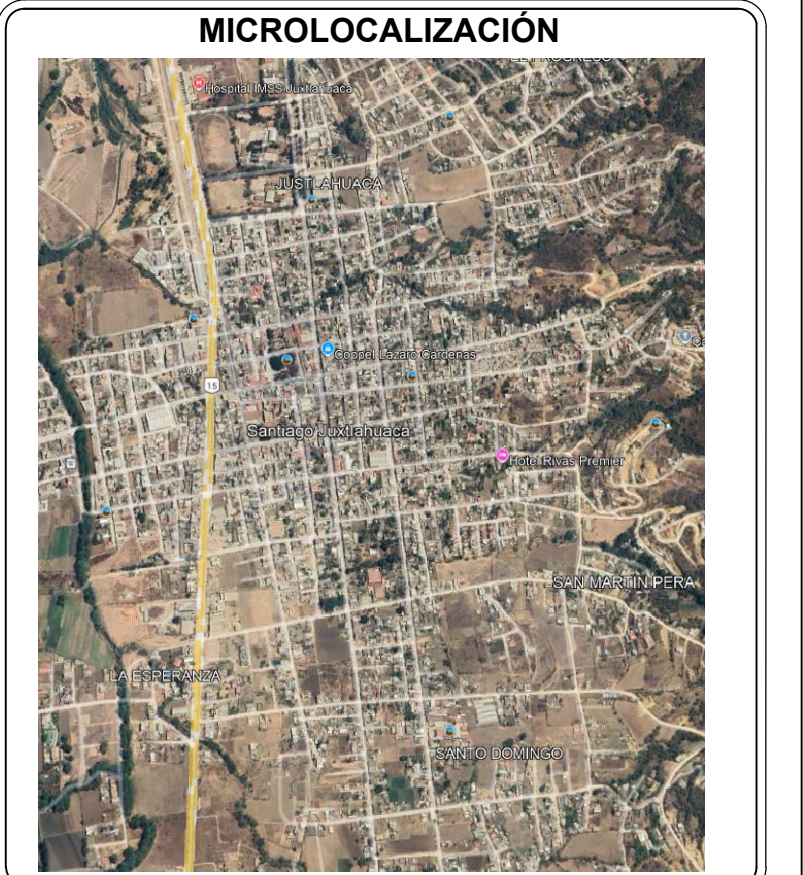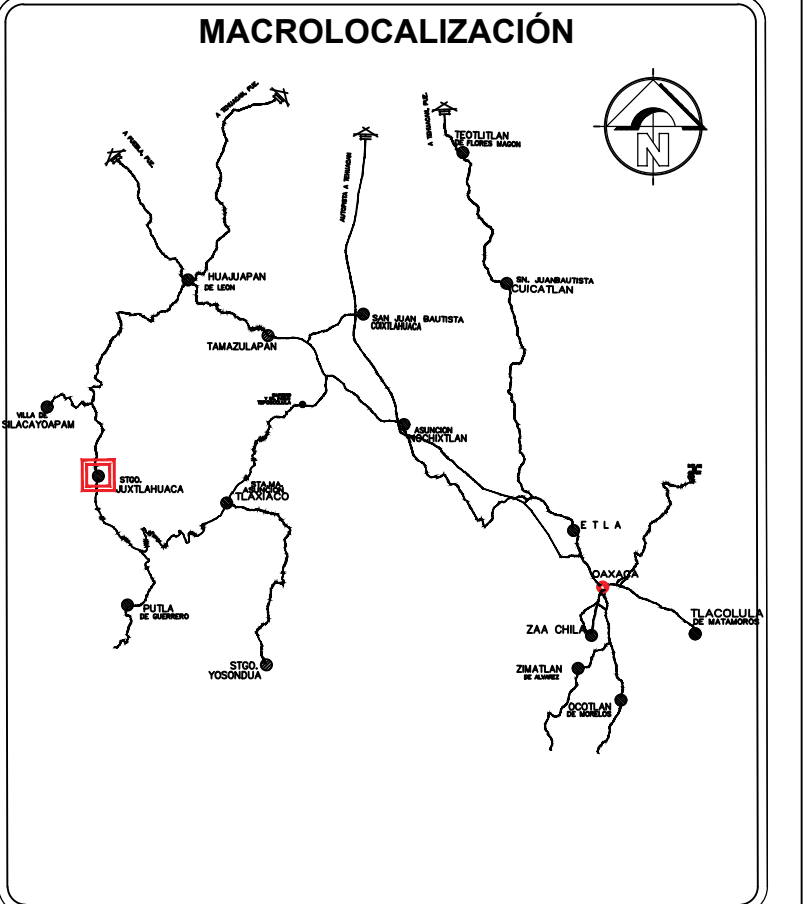

OBRA:
CONSTRUCCIÓN DE AULA DE MEDIOS EN EL COBAO PLANTEL
26, JUXTLAHUACA, CLAVE: 21EC0028M, LOCALIDAD SANTIAGO
JUXTLAHUACA, MUNICIPIO DE SANTIAGO JUXTLAHUACA

UBICACION
LOCALIDAD: (001) SANTIAGO JUXTLAHUACA
MUNICIPIO: (489) SANTIAGO JUXTLAHUACA
DISTRITO: (08) JUXTLAHUACA
REGION: (04) MIXTECA

AUTORIZO
PRESIDENTE MUNICIPAL
C.LIC.ARSenio LORENZO MEJIA GARCIA

SELLOS:

ING.VICTOR JAVIER CRUZ HERNANDEZ
D.R.O. A-2417-1
CRO PROF. 1472938
PROYECTISTA
CRO PROF. 1472938


PLANO:
ESTRUCTURAL DE AZOTEA

CLAVE DEL PLANO:
A.-01


ESCALA: ACOTACION:
LA INDICADA METROS

FECHA:
SEPTIEMBRE 2025


Nº PLANO:
3/11

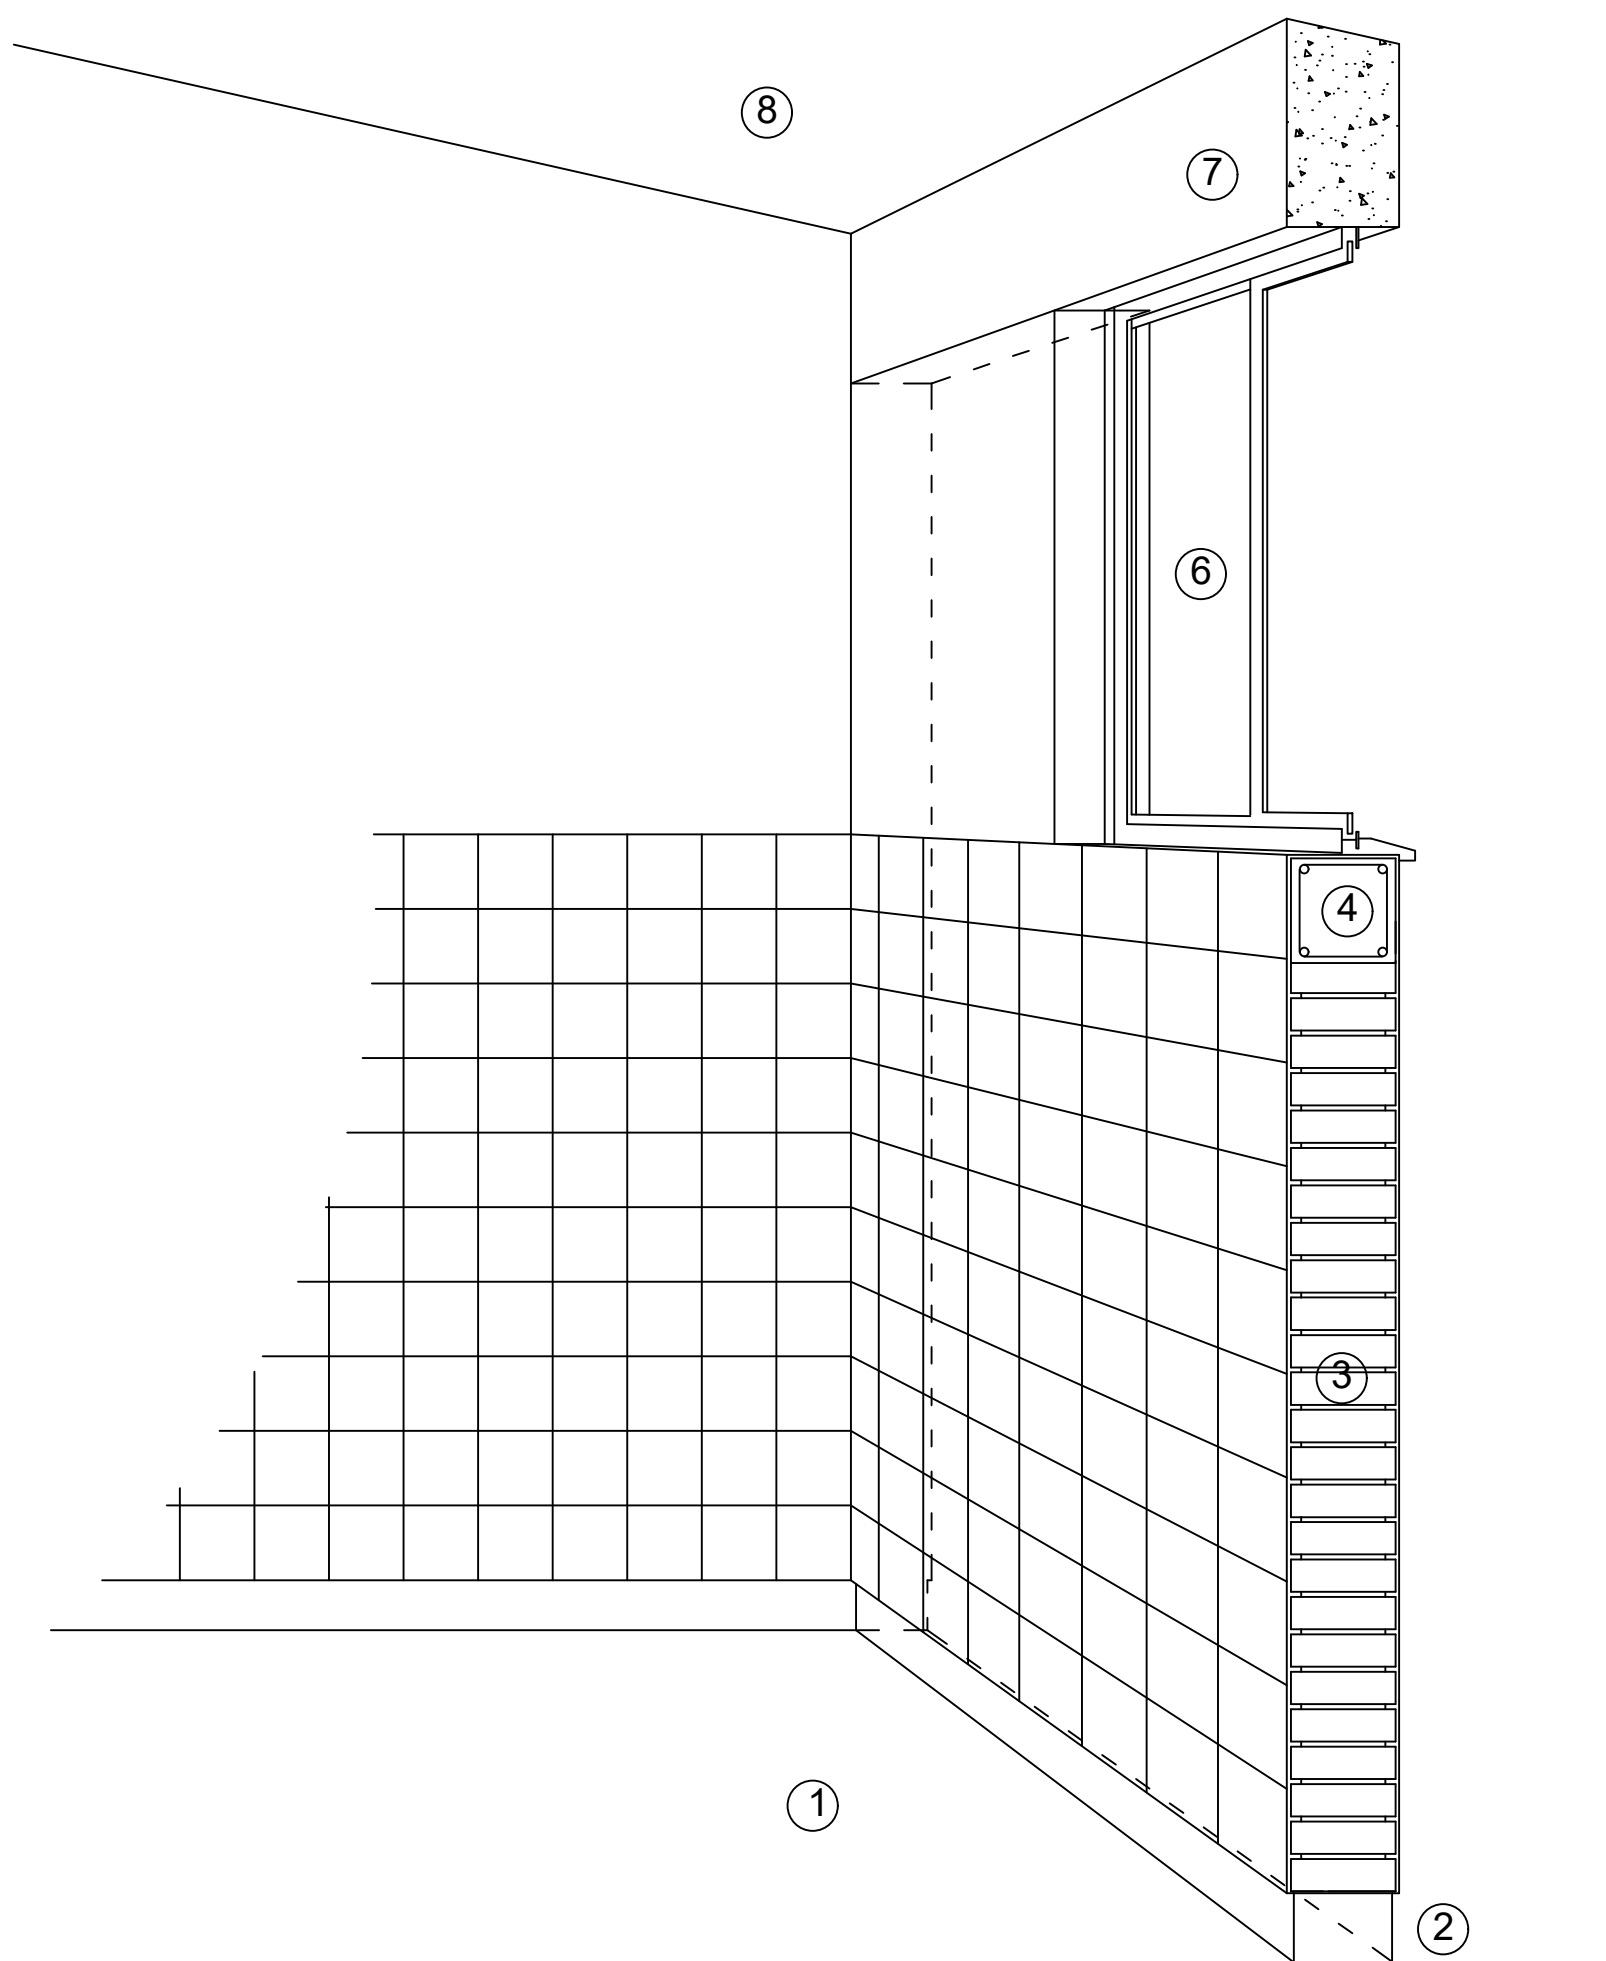

CORTE "C"
MURO ALTO

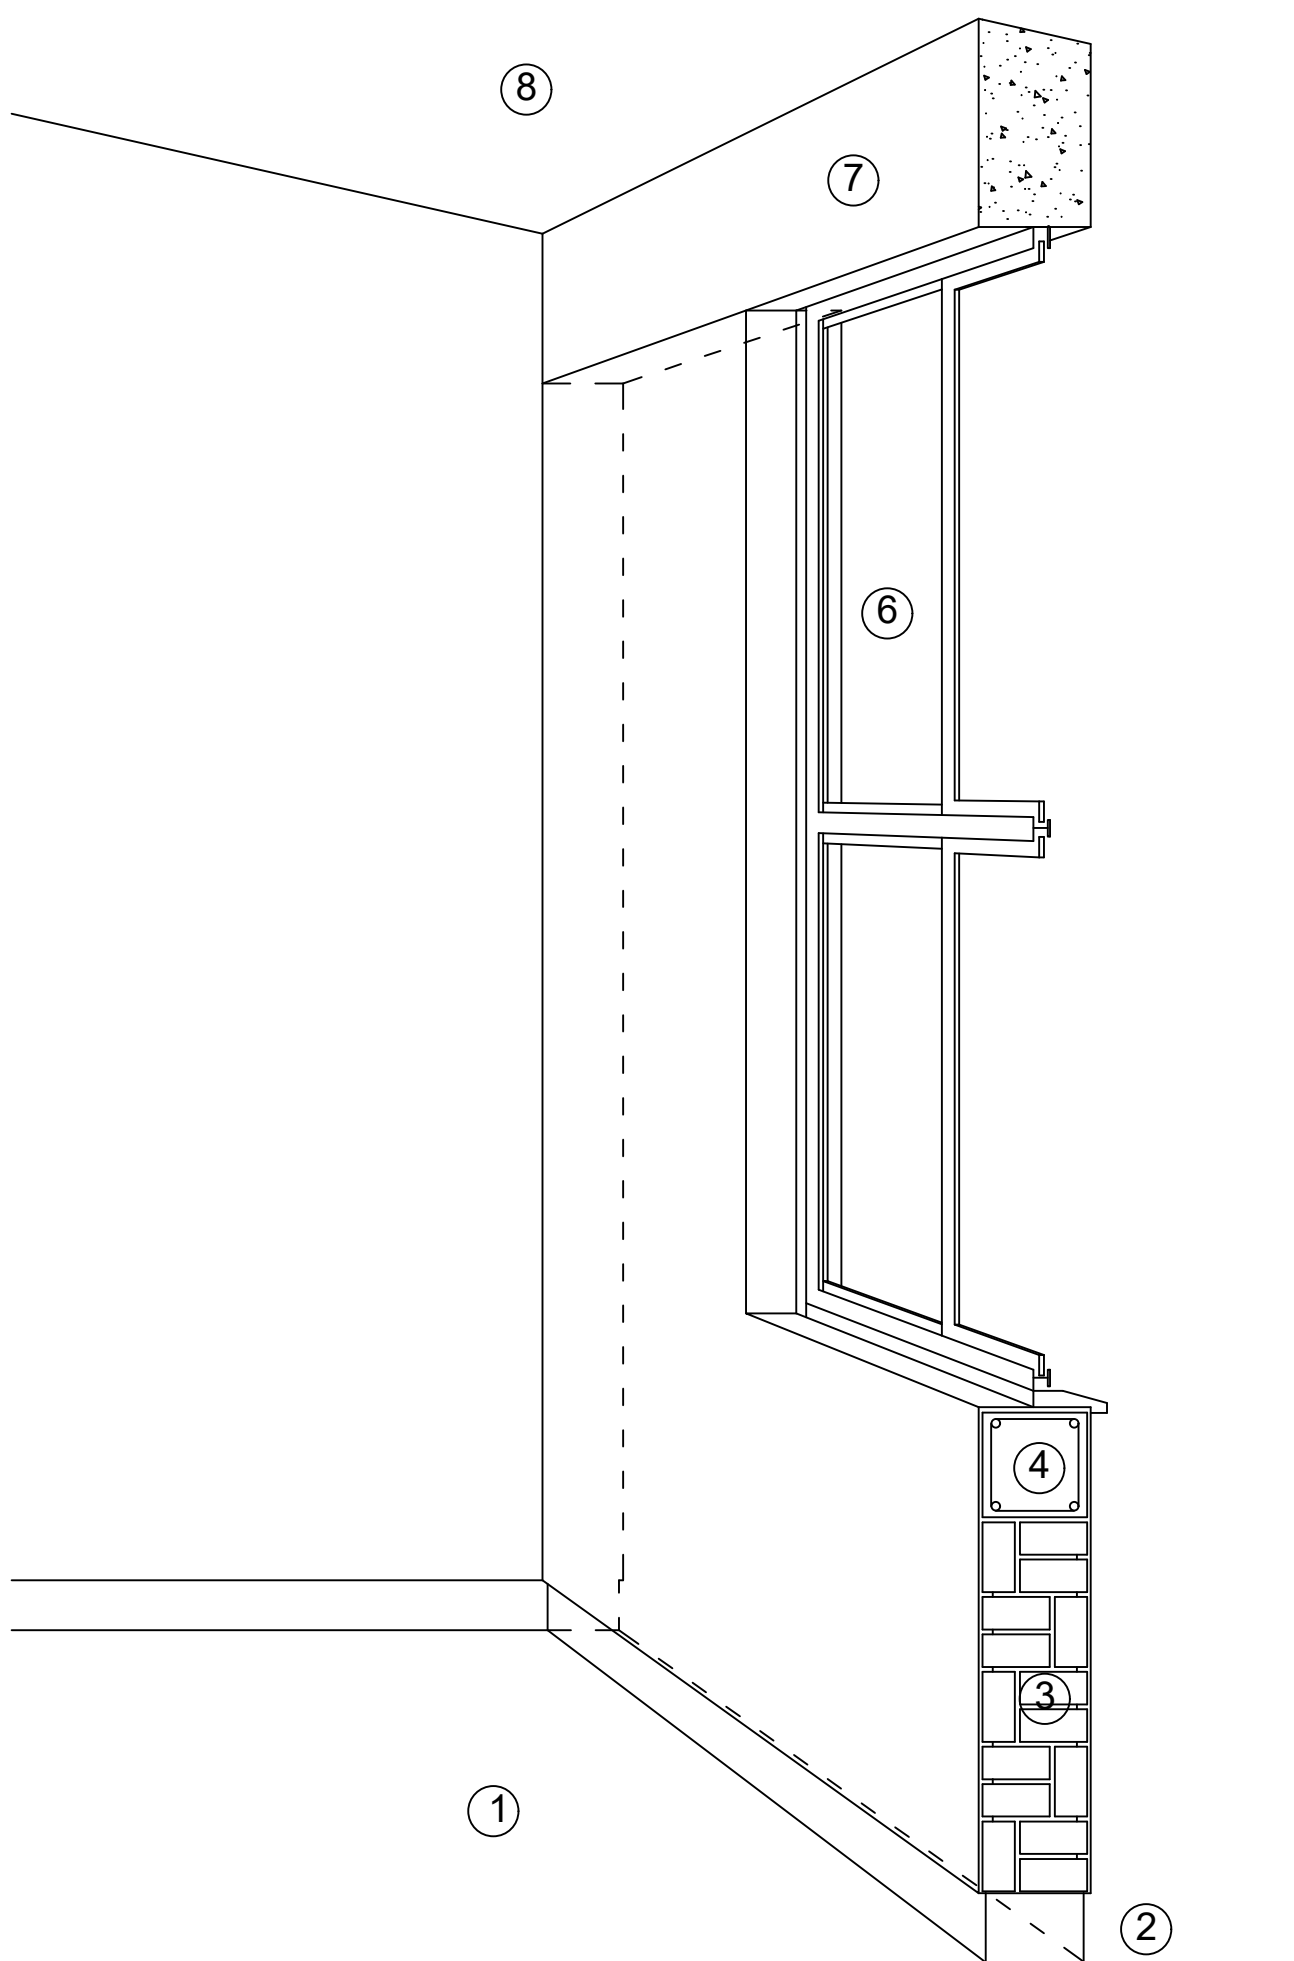

CORTE "B"
MURO BAJO


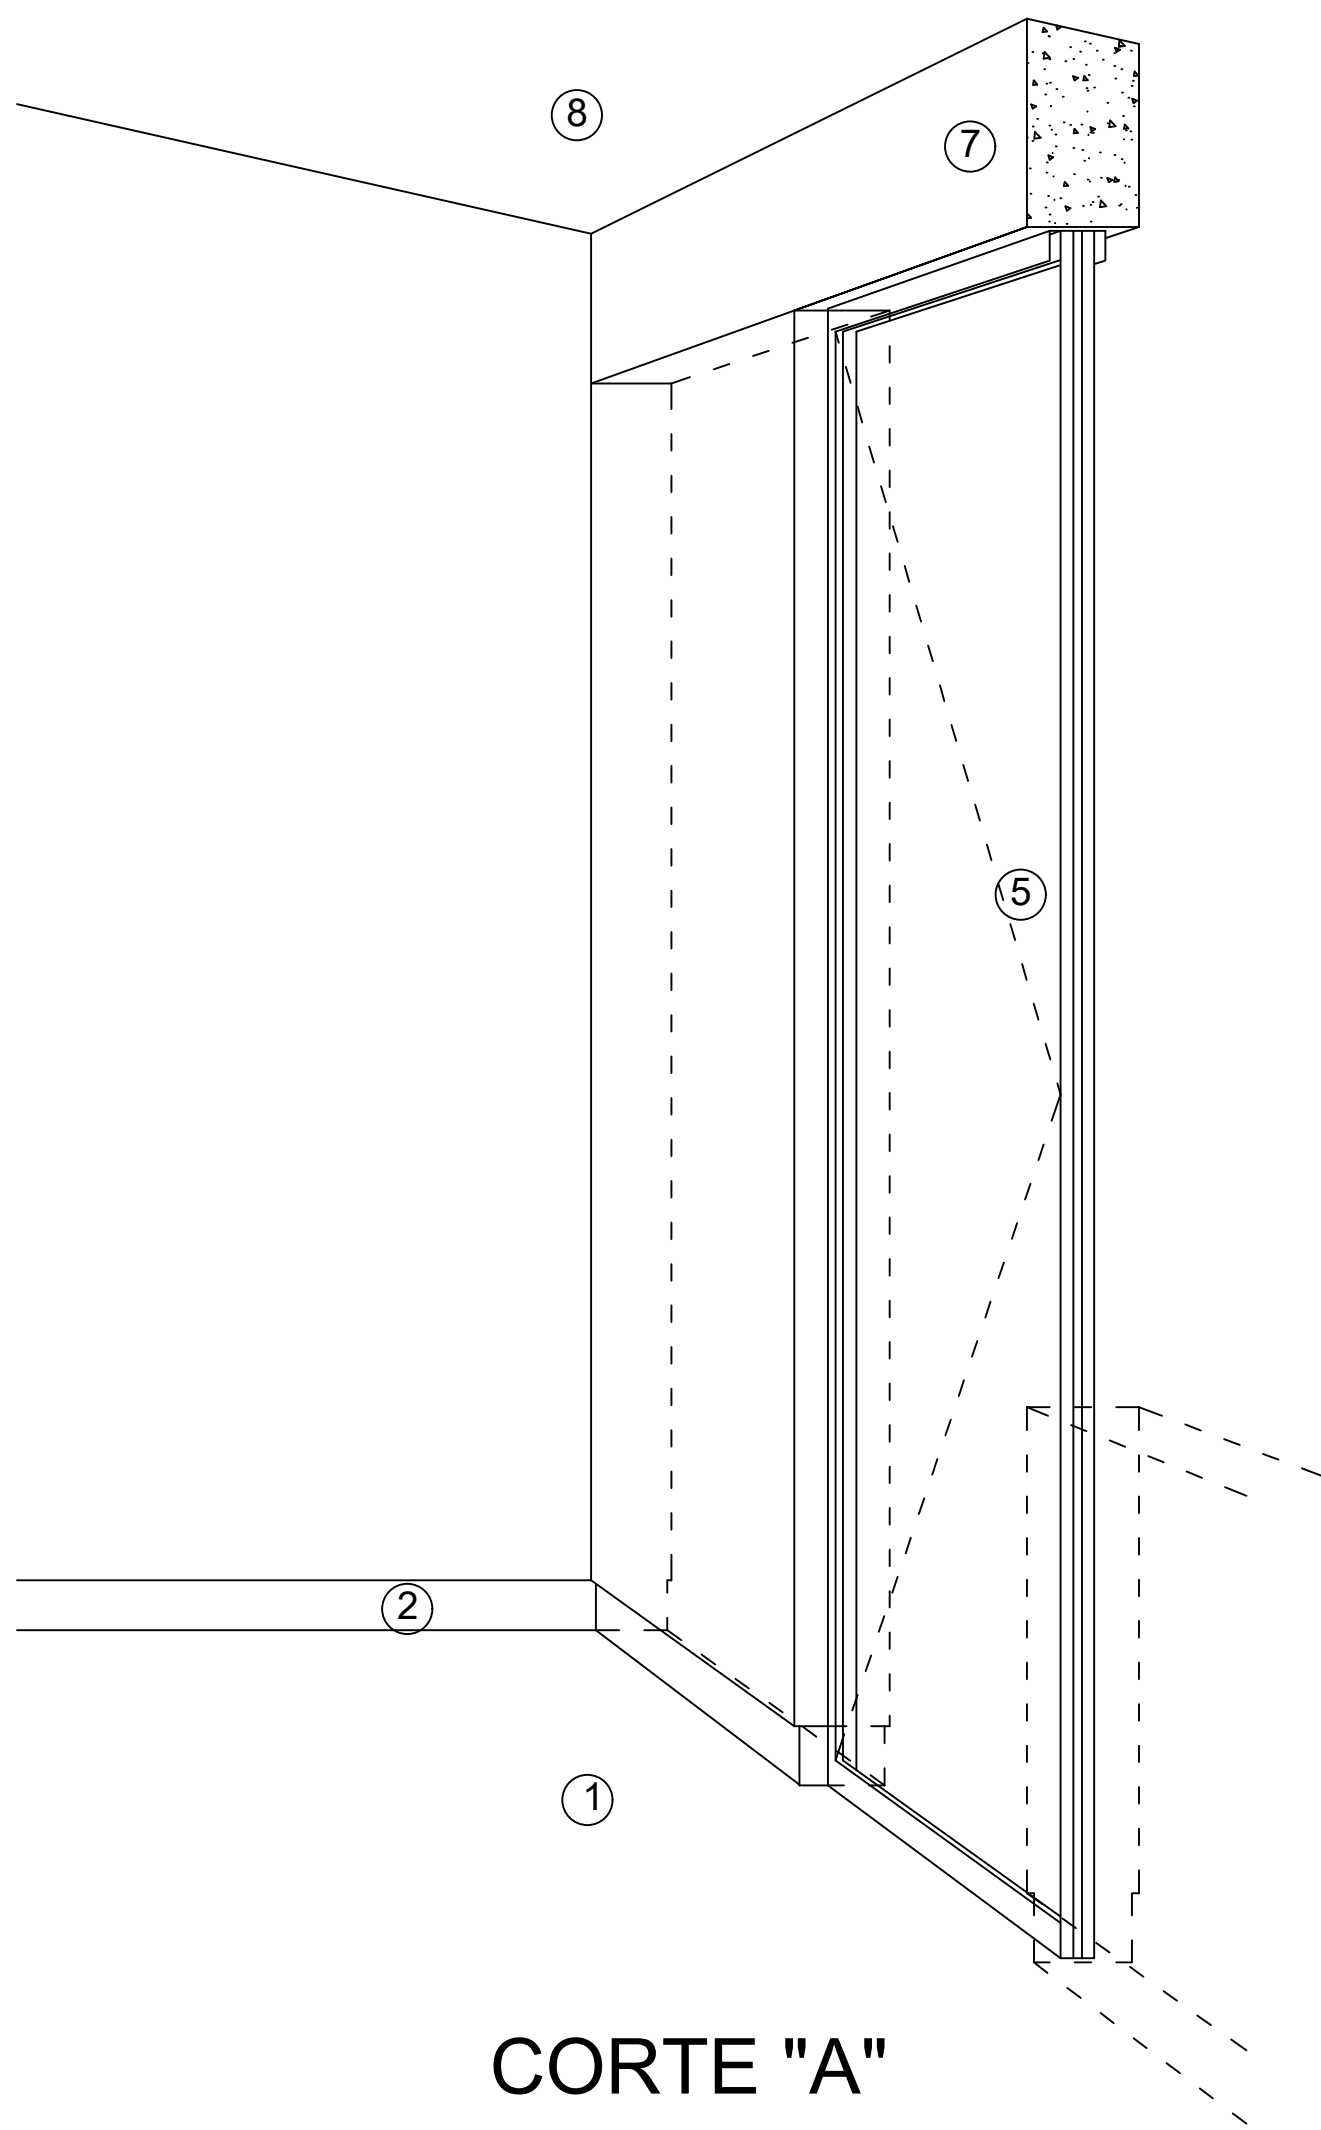


CORTE "A"
PUERTA DE ACCESO

N O M E N C L A T U R A

- 1.- PISO DE CONCRETO.
2.- ZOCLO DE CONCRETO APARENTE.
3.- MURO DE TABIQUE COMUN, APLANADO CON MEZCLA POR AMBAS CARAS, EXCEPTO EN SANITARIOS, QUE LLEVARAN LAMBRIN DE MATERIAL VIDRIADO POR EL INTERIOR.

- 4.- CADENA DE CONCRETO DE 14x14 cm.
5.- PUERTA DE MULTYPANEL .
6.- CANCELERIA DE ALUMINIO.
7.- TRABE DE CONCRETO.
8.- LOSA DE CONCRETO.

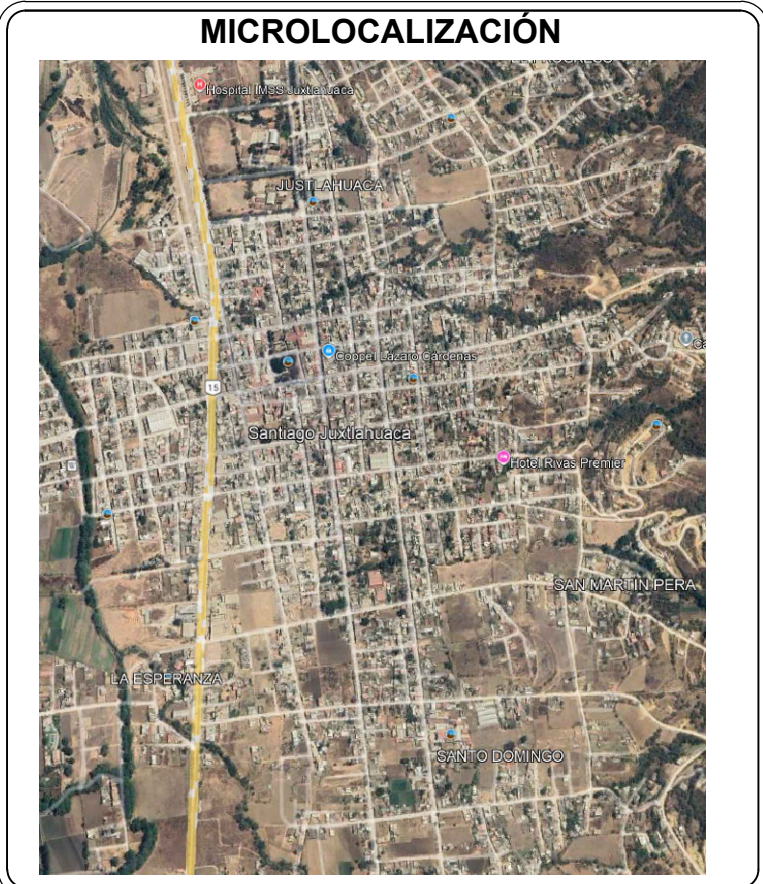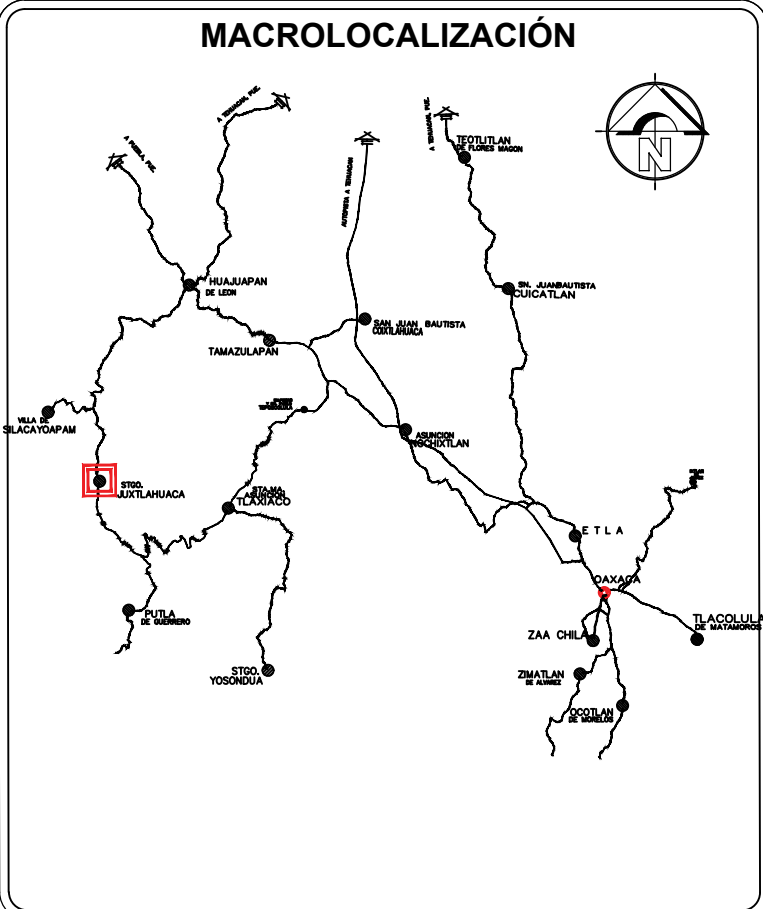

OBRA:
CONSTRUCCIÓN DE AULA DE MEDIOS EN EL COBAO PLANTEL 26, JUXTLAHUACA, CLAVE: 20EC0026M, LOCALIDAD SANTIAGO JUXTLAHUACA, MUNICIPIO DE SANTIAGO JUXTLAHUACA

UBICACION: (001) SANTIAGO JUXTLAHUACA
LOCALIDAD: (469) SANTIAGO JUXTLAHUACA
MUNICIPIO: (08) JUXTLAHUACA
DISTRITO: (04) MIXTECA
REGION:

AUTORIZÓ
PRESIDENTE MUNICIPAL

C.LIC.ARSENIO LORENZO MEJIA GARCIA

SELLOS:

ING.VICTOR JAVIER CRUZ HERNANDEZ
D.R.O. A-2417-I
C.E.O. PROF. - 6472958

ING.VICTOR JAVIER CRUZ HERNANDEZ
PROYECTISTA
C.E.O. PROF. - 6472958


PLANO:
CORTES EN PERSPECTIVA

CLAVE DEL PLANO:
A.-01

ESCALA: ACOTACION:
LA INDICADA METROS


FECHA:
SEPTIEMBRE 2025

Nº PLANO:
4/11

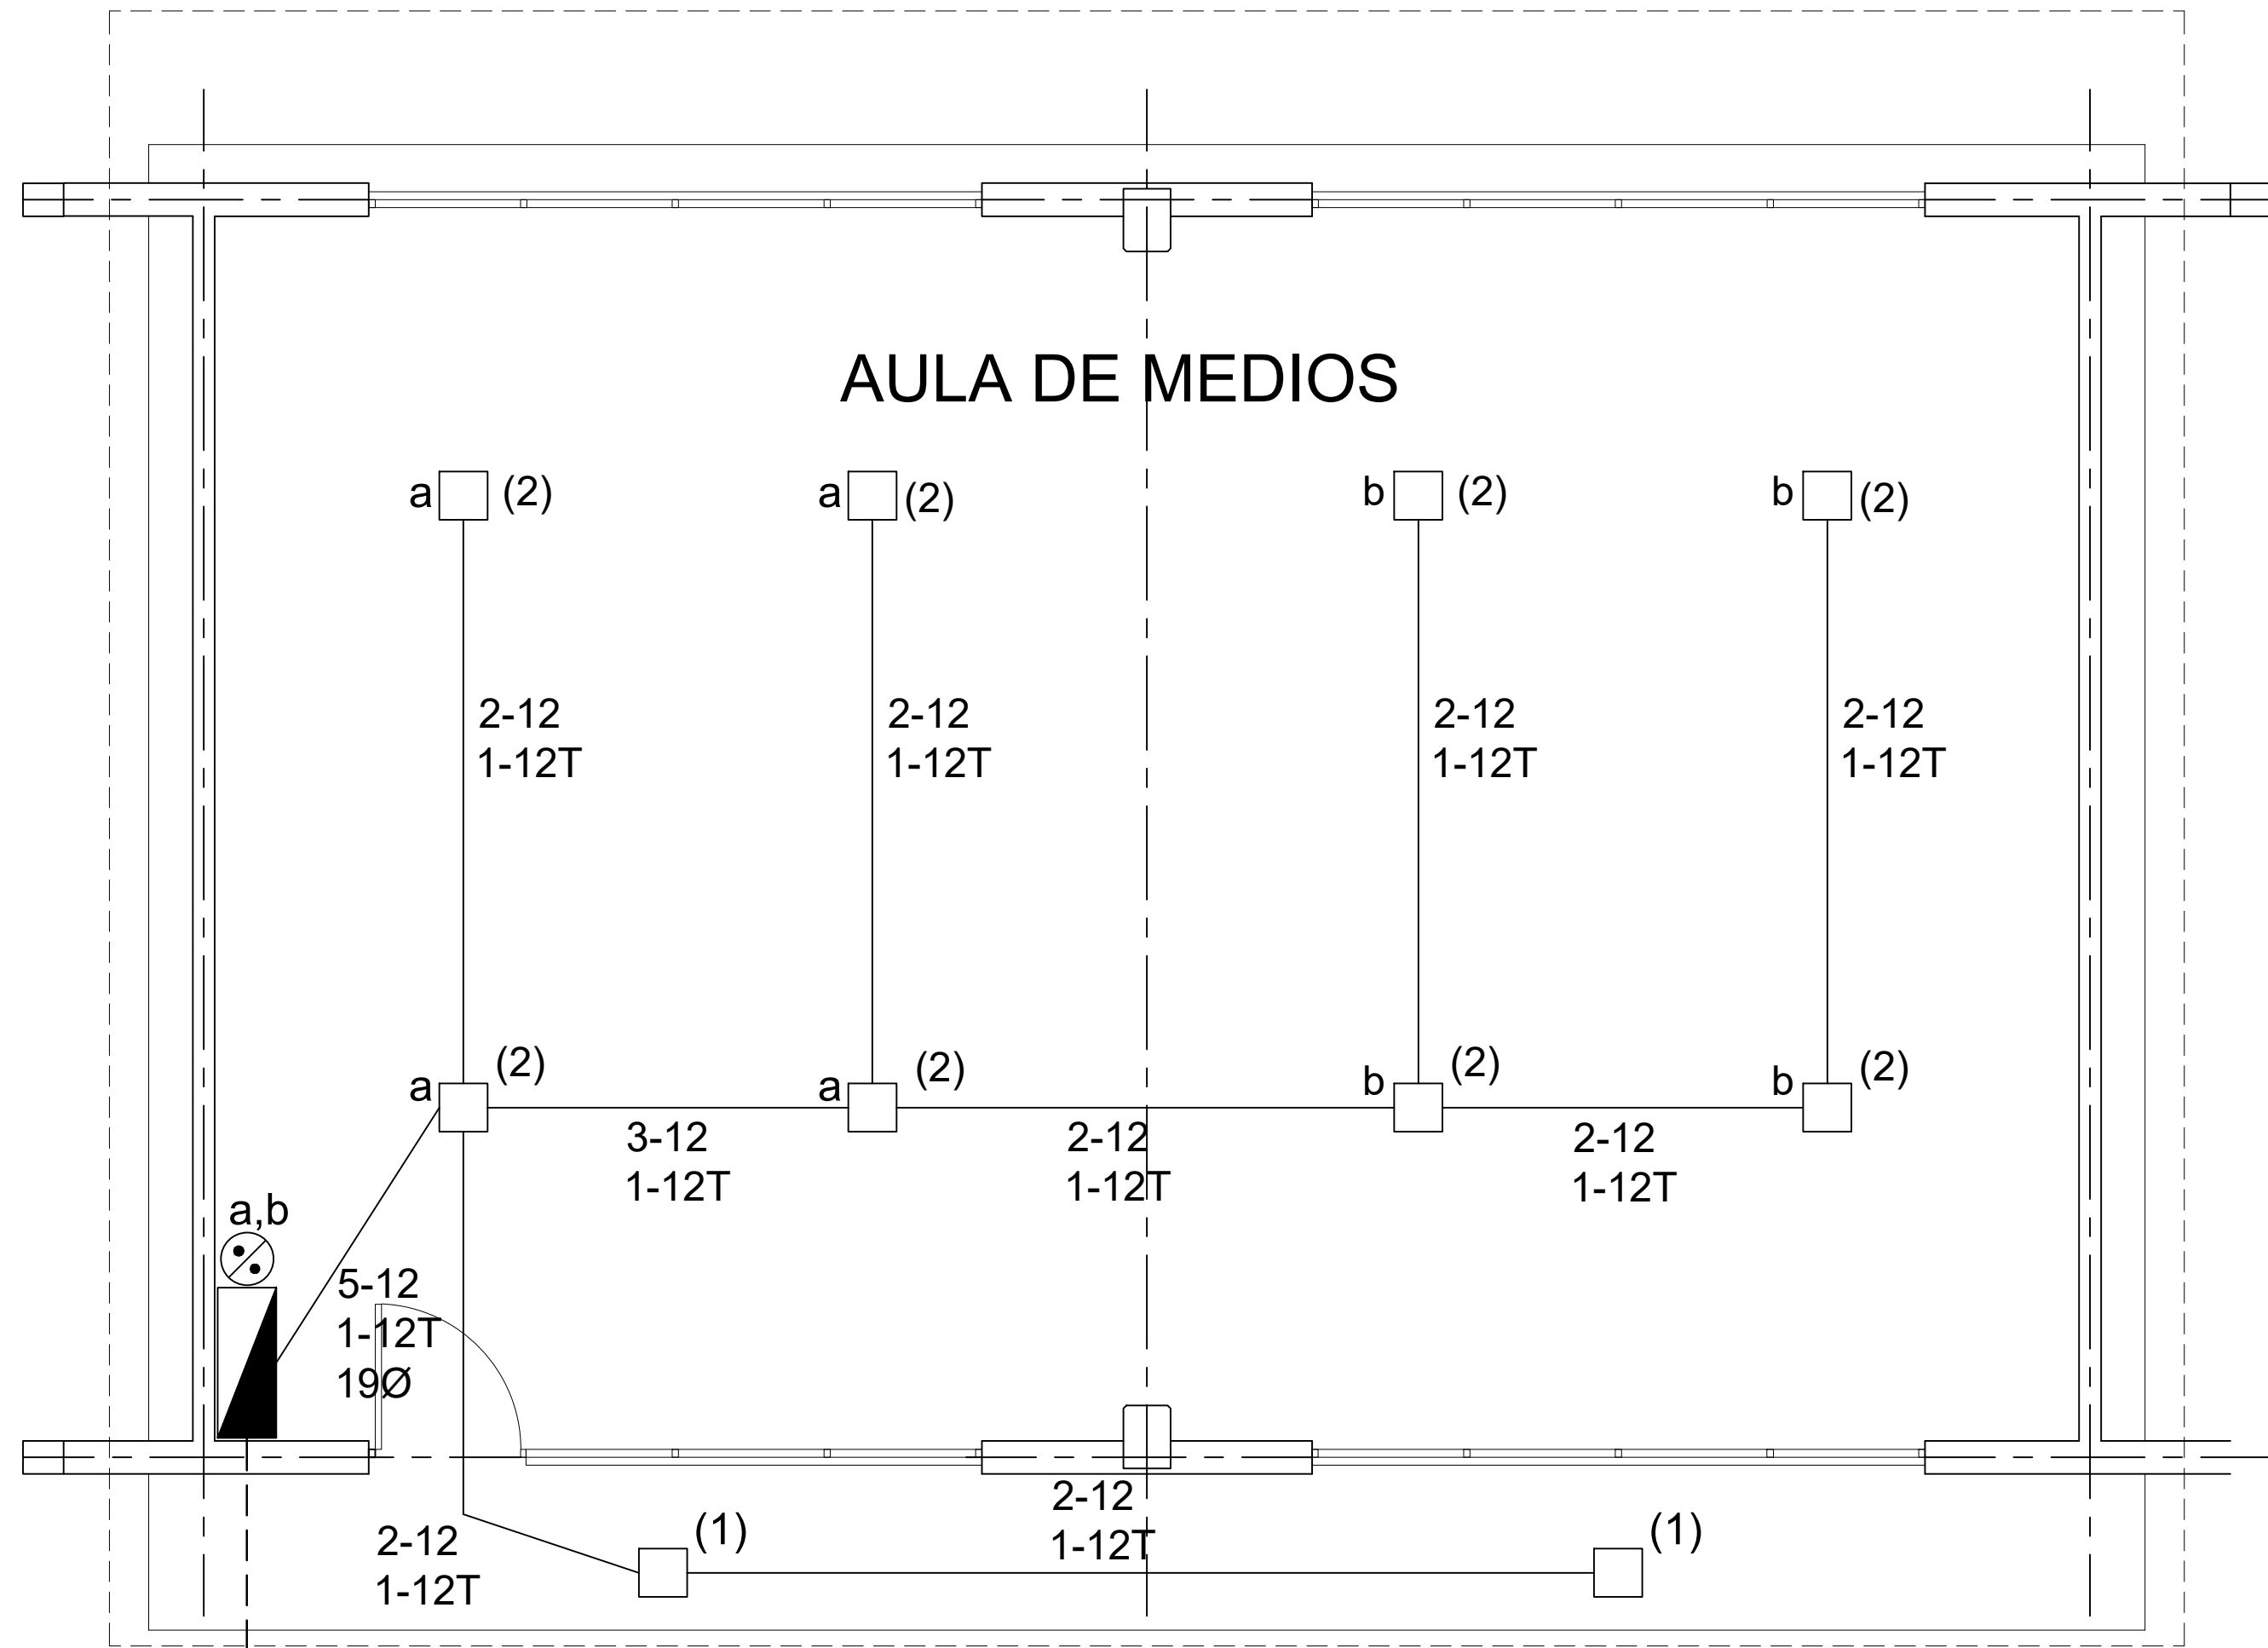

PLANTA ARQUITECTONICA
ESC. 1:75

ALIMENTACION 3F-4H
VER PLANO DE CONJUNTO

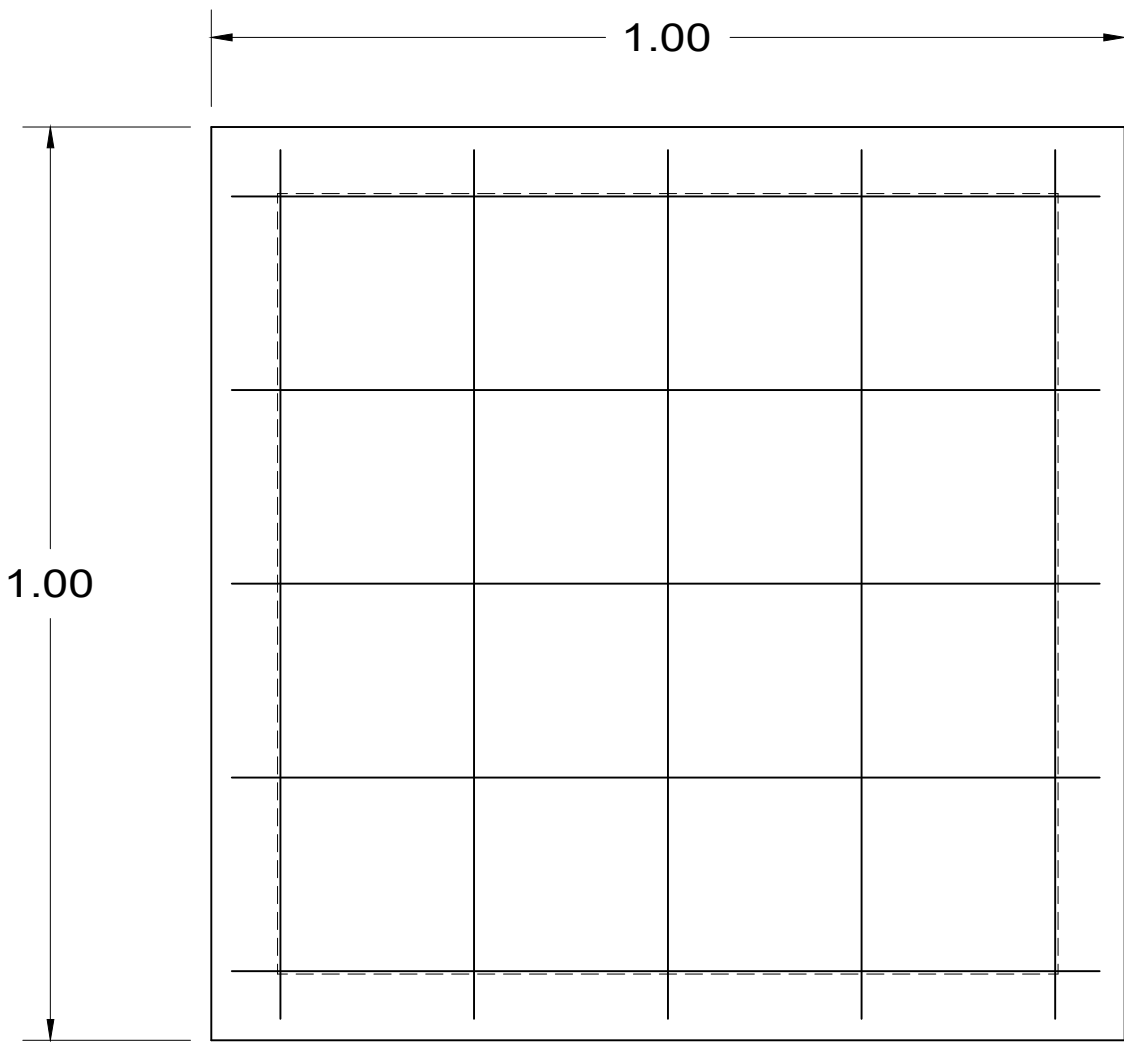

ARMADO DE TAPA ESC. 1:10

VARILLAS DE 3/8" @ 20 CMS.


SIMBOLOGIA

- LUMINARIA AHORRADORA DE ENERGIA DE 2X26 WATTS MODELO GSDQ-52 MARCA LJ ILUMINACION DE 30X30 cm.
- TUBO CONDUIT DE P.V.C. TIPO PESADO POR PISO
- TUBO CONDUIT DE P.V.C. TIPO PESADO POR MURO Y LOSA
- CONTACTO DUPLEX POLARIZADO ARROW-HART INCLUYE PLACA DE ALUMINIO
- TABLERO DE DISTRIBUSION NQO D 412-4AB11 MARCA SQUARE'D TIPO INDUSTRIAL
- APAGADOR SENCILLO MARCA QUINZIÑO TIPO EVOLUTION
- CAJA DE REGISTRO DE P.V.C.
- SALIDA ELECTRICA DE FUERZA P/EQUIPO DE AIRE ACONDICIONADO


NOTAS

- a).- LA CONSTRUCCION DE ESTAS OBRAS DEBERA REALIZARSE ESTRUCTAMENTE COMO SE INDICA, CUALQUIER CAMBIO JUSTIFICADO DEBERA COMUNICARSE OPORTUNAMENTE AL PROYECTISTA.
- b).- LOS INTERRUPTORES TERMOMAGNETICOS SON: 600V. MAX. CALIBRADOS A 40 °C, GABINETE NEMA1.
- c).- TODA LA TUBERIA DE DIAMETRO NO ESPECIFICADO ES DE 16 MM.
- d).- LA ALTURA DE LOS TABLEROS DE CONTROL, APAGADORES Y CONTACTOS SERA DE 1.70 m, 1.20m Y 0.35m RESPECTIVAMENTE DE N.P.T. AL CENTRO DE LOS MISMOS.
- e).- EL CONDUCTOR DE PUESTA A TIERRA ESTA PROVISTO DE UNA ZAPATA MECANICA PARA SU CONEXION.
- f).- PARA LA CONEXION DE PUESTA A TIERRA SE USARA UN CONDUCTOR DEL CALIBRE INDICADO RESPETANDO EL CODIGO DE COLORES.
- g).- TODA CAJA DE REGISTRO EN EL EDIFICIO NO ESPECIFICADA ES DE 13MM.
- h).- LA DIMENSION DE LAS TUBERIAS ES EN MM.
- i).- PARA CABLES DE CALIBRE Nº 12 Y 10, UTILIZAR CONDUCTORES DE COBRE TIPO TW. 60 °C,600V MARCA CONDUMEX.
- j).- UTILIZAR ESTE PLANO EXCLUSIVAMENTE PARA INSTALACION ELECTRICA
- h).- LA TUBERIA DE INST. ELECTRICA A FUTURO, SE DEJARA PRE- PARADA DEL LADO DEL ADOSAMIENTO DE ACUERDO AL CRECIMIENTO.

NOTA: EXCAVACION MINIMA DE 60 CMS. DE PROFUNDIDAD PARA RECIBIR TUBO CONDUIT TIPO PESADO

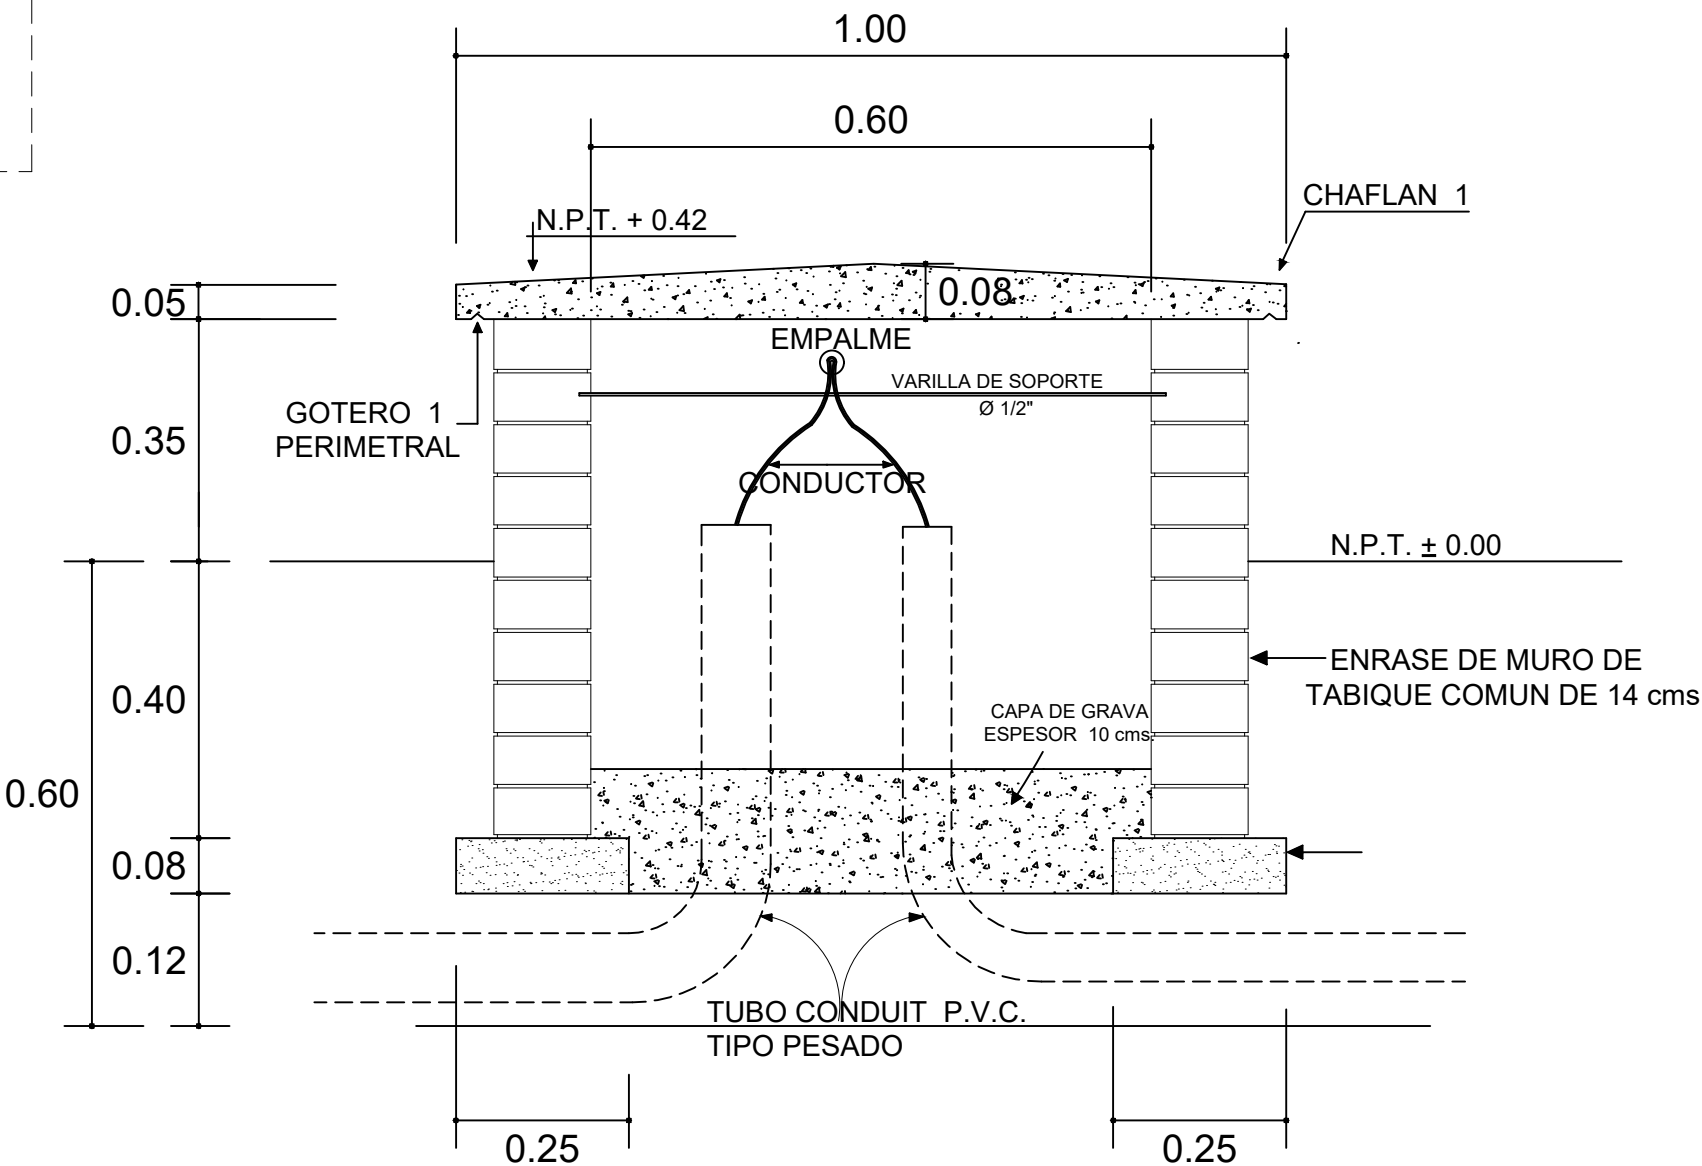


REGISTRO TIPO BANCA
CORTE A - A' esc. 1:20

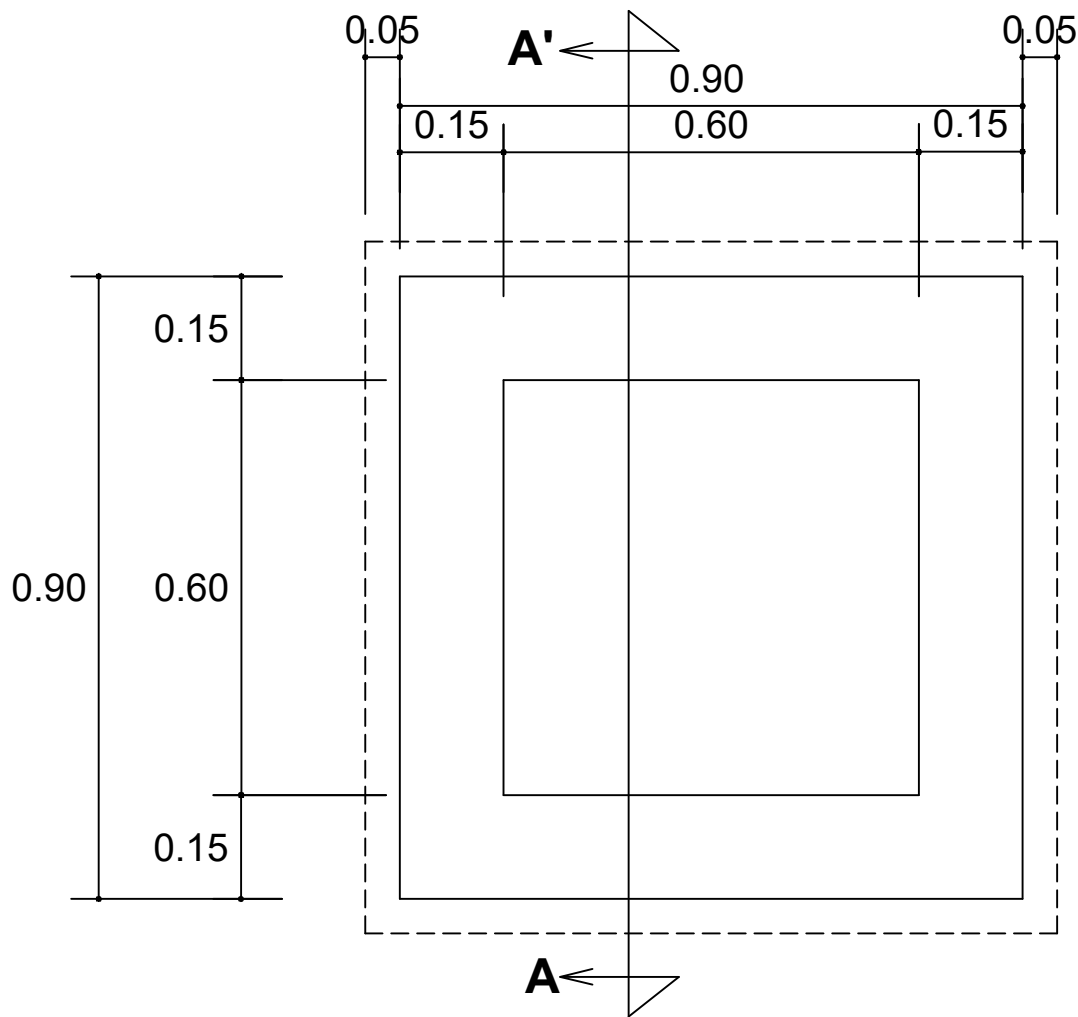

PLANTA esc. 1:20

MACROLOCALIZACIÓN

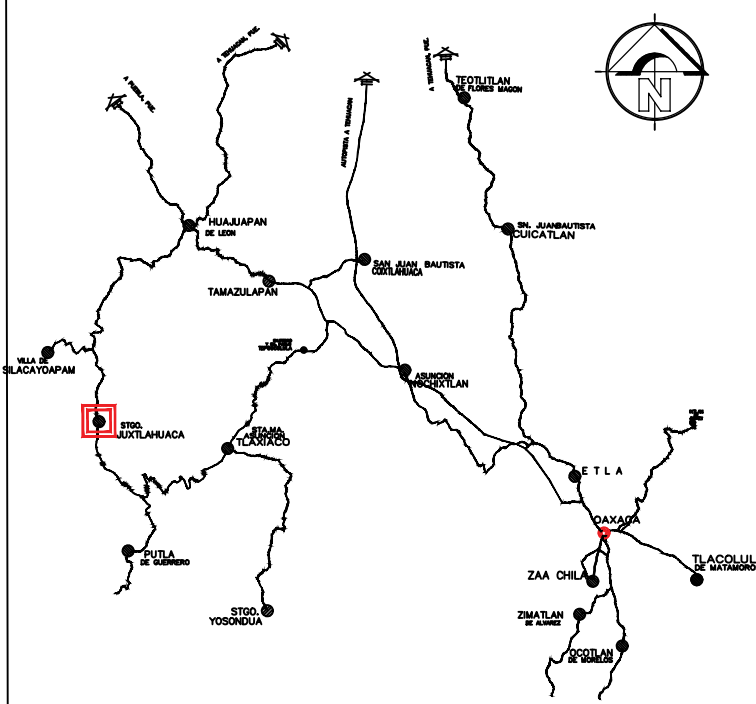

MICROLOCALIZACIÓN



OBRA: CONSTRUCCIÓN DE AULA DE MEDIOS EN EL COBAO PLANTEL 26, JUXTLAHUACA, CLAVE: 20ECB0026M, LOCALIDAD SANTIAGO JUXTLAHUACA, MUNICIPIO DE SANTIAGO JUXTLAHUACA

UBICACION LOCALIDAD: (001) SANTIAGO JUXTLAHUACA MUNICIPIO: (469) SANTIAGO JUXTLAHUACA DISTRITO: (08) JUXTLAHUACA REGION: (04) MIXTECA

AUTORIZO PRESIDENTE MUNICIPAL

C.LIC.ARSENIO LORENZO MEJIA GARCIA

SELLOS:

ING. VICTOR JAVIER CRUZ HERNANDEZ D.R.O. A-2417-I C.E.O. PROF. 6472958

ING. VICTOR JAVIER CRUZ HERNANDEZ PROYECTISTA C.E.O. PROF. 6472958

PLANO: INSTALACIÓN ELECTRICA DE ALUMBRADO Y REGISTROS


CLAVE DEL PLANO: A.-01

ESCALA: ACOTACION: LA INDICADA METROS

FECHA: SEPTIEMBRE 2025

Nº PLANO:

5/11

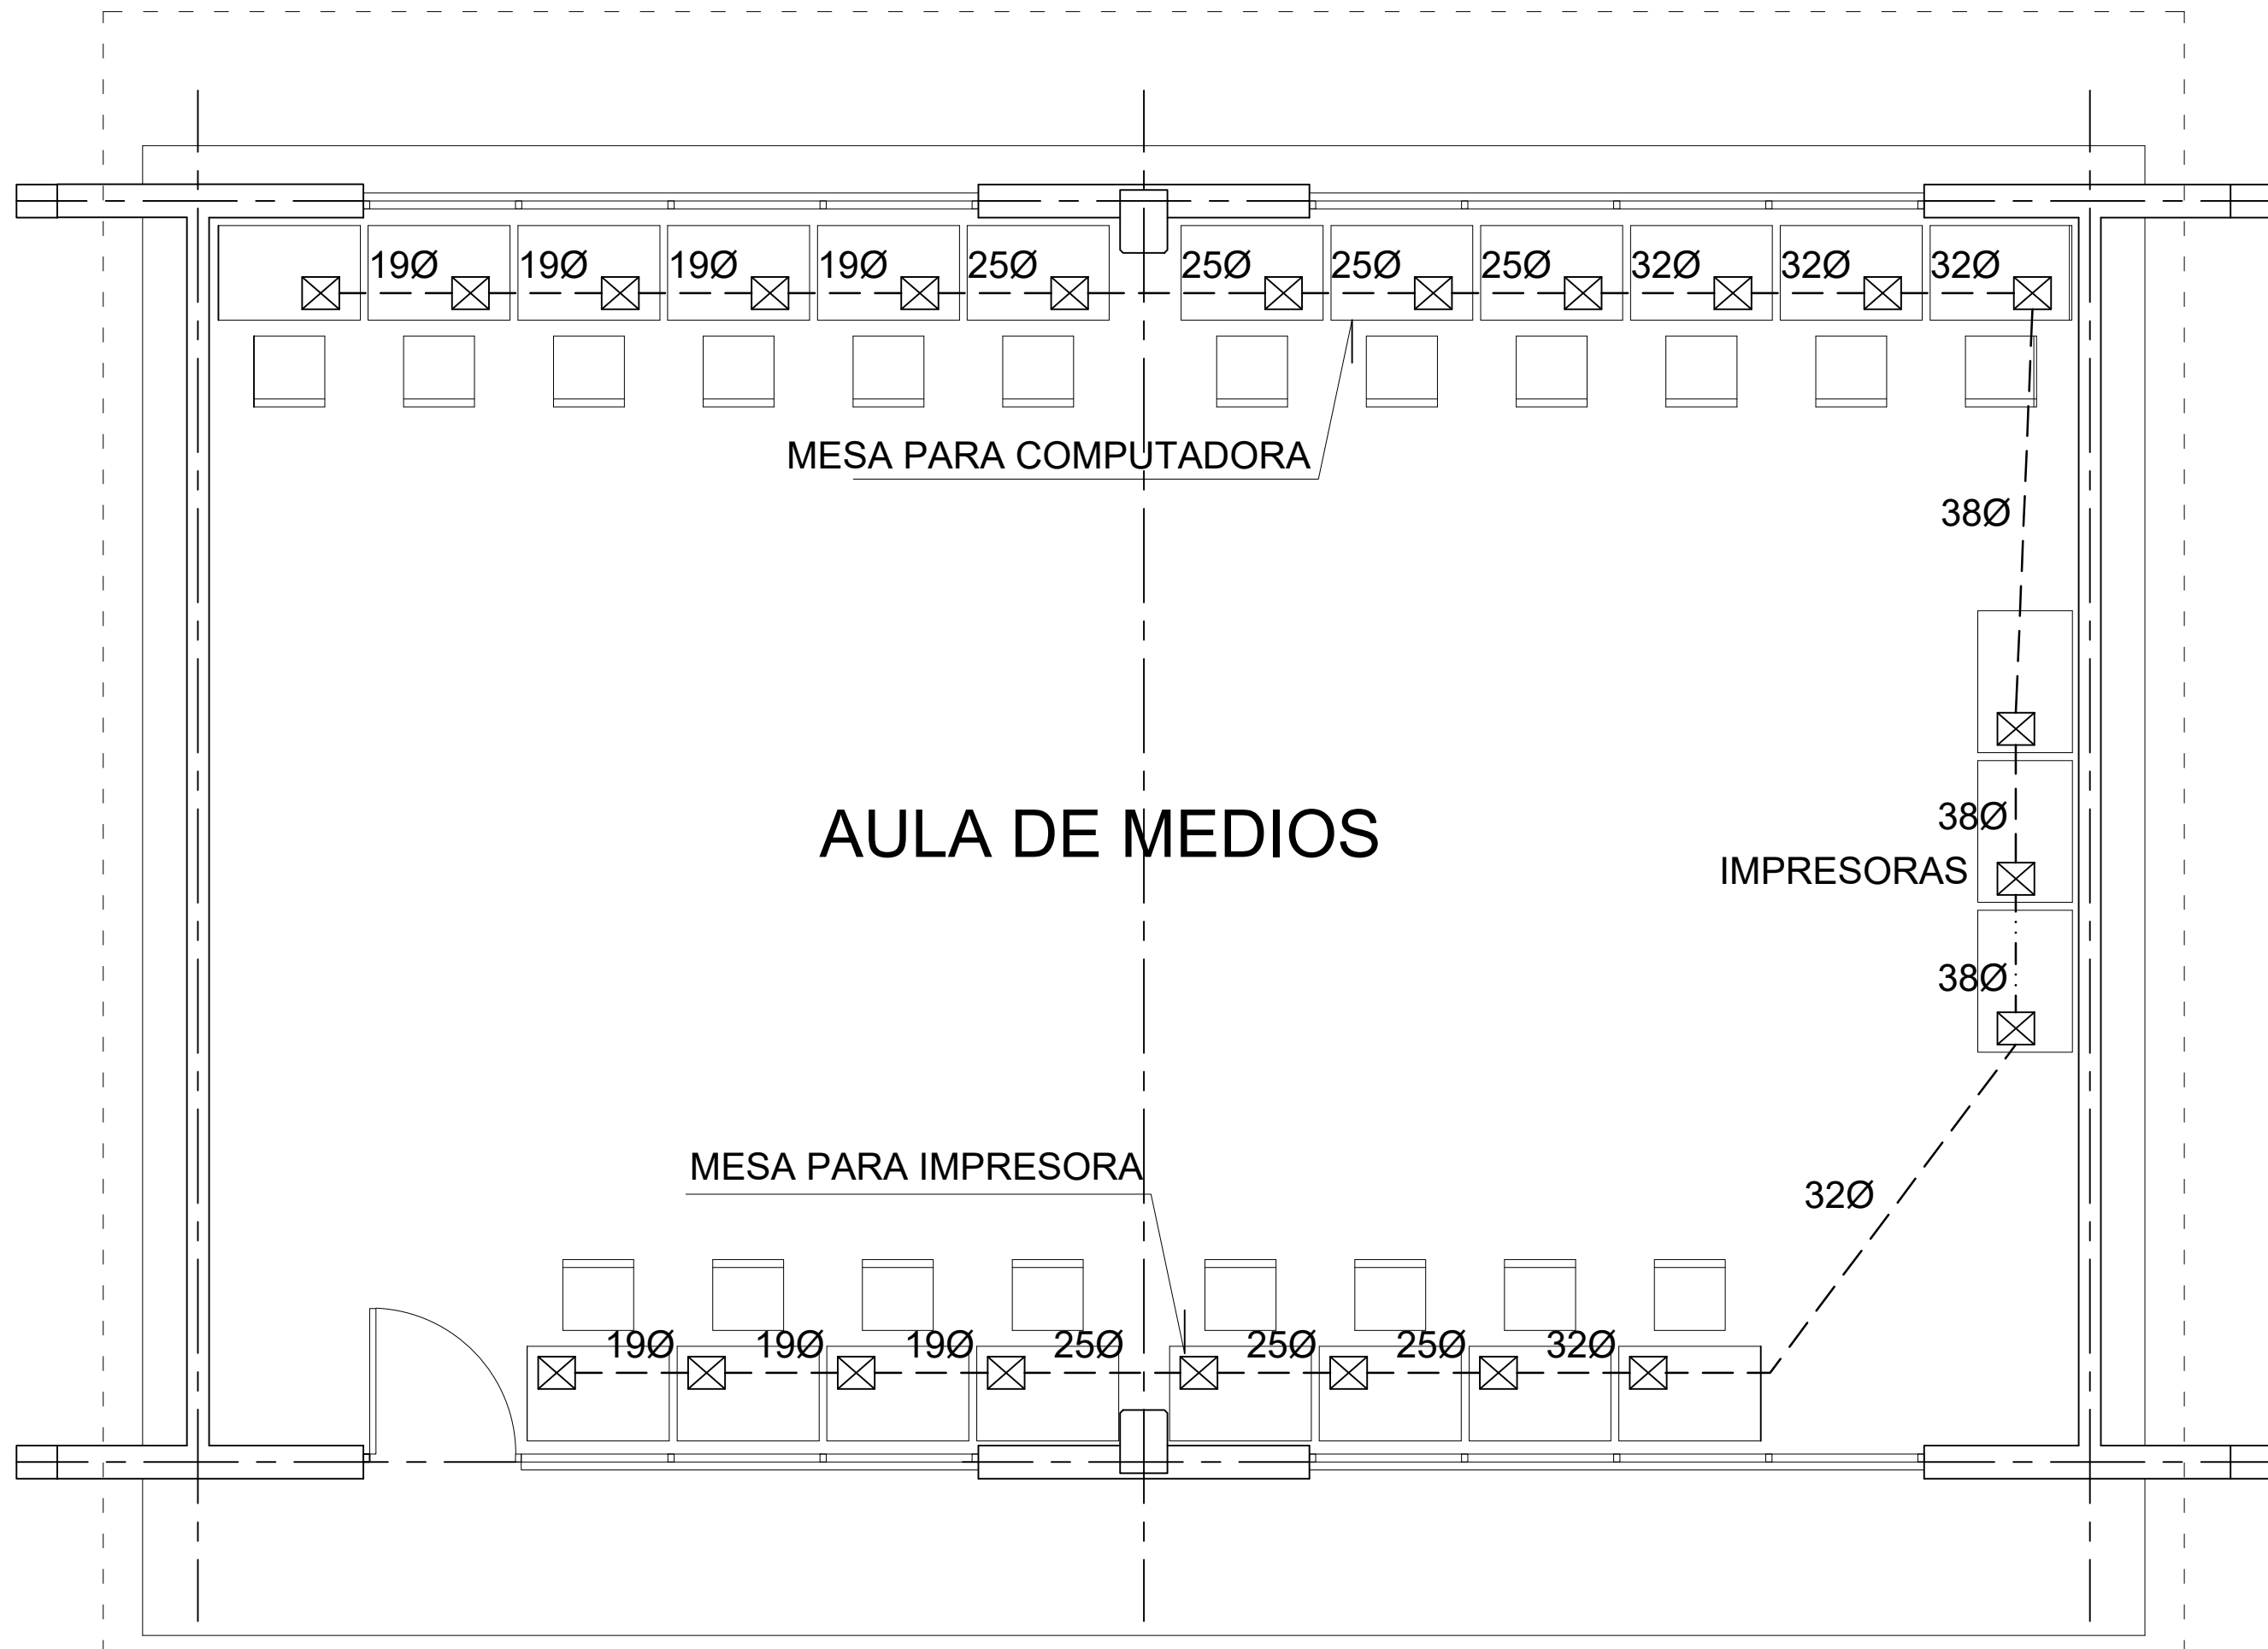

PLANTA ARQUITECTONICA
ESC. 1:75

ESPECIFICACIONES

COMPACTACION:
EL RELLENO QUE SE HAGA BAJO FIRMES, SERA DE 20 cm. CON TEPETATE O GRAVA CEMENTADA CON UN PESO VOLUMETRICO MINIMO DE 1700 Kg/m3, COMPACTADA CADA DOS CAPAS DE 15 cm. CADA UNA, LA COMPACTACION SE HARA CON PISON METALICO DE 18 Kg. DE PESO Y UN MINIMO DE 15 GOLPES A UNA ALTURA DE 30 cms. LA HUMEDAD DEL RELLENO DEBERA SER LA OPTIMA SEGUN RECOMENDACIONES DEL LABORATORIO.





CONCRETO:
SE USARA CONCRETO CON UNA RESISTENCIA A LA COMPRESION DE $f_c = 250 \text{ Kg/cm}^2$. SI EN EL LUGAR EXISTE PLANTA MEZCLADORA SERA RECOMENDABLE SU USO, SI NO EXISTE, CONSULTAR UN LABORATORIO PARA QUE INDIQUE EL PROPORCIONAMIENTO ADECUADO EN FUNCION DE LOS AGREGADOS EXISTENTES EN EL LUGAR.
EL TAMAÑO MAXIMO DEL AGREGADO GRUESO SERA DE 2cm (3/4").
RECUBRIMIENTOS LIBRES EN ZAPATAS 4 cm, CONTRATRABES, DADOS Y CADENAS 2 cm., COLUMNAS 3 cm.
LOS RECUBRIMIENTOS ESPECIFICADOS DEBERAN SER VERIFICADOS ANTES Y DURANTE EL COLADO.
LA PLANTILLA SERA DE CONCRETO POBRE DE 6 cm. DE ESPESOR CON UN $f_c = 100 \text{ Kg/cm}^2$.

ACERO:
SE USARA ACERO DE REFUERZO CON UNA RESISTENCIA $f_y = 4200 \text{ kg/cm}^2$, EL ACERO DE REFUERZO DEBERA CUMPLIR CON LAS NORMAS DGN-86 1974 O DGN-8294 1972, DANDO PARTICULAR IMPORTANCIA AL ESFUERZO MINIMO DE FLUENCIA AL CORRUGADO Y AL DOBLADO.
LONGITUD DE TRASLAPES 40Ø, ESCUADRAS 12Ø SALVO DONDE SE INDIQUE OTRA MEDIDA. TODOS LOS DOBLECES DE VARILLAS SE HARAN ALREDEDOR DE UN PERNO CUYO DIAMETRO SERA 6 VECES EL DE LA VARILLA.
TODA MODIFICACION DEBERA SER APROBADA POR EL DEPARTAMENTO DE INGENIERIA DE PROYECTOS.

CIMBRA:
LA CIMBRA DEBERA ESTAR COMPLETAMENTE LIMPIA, NIVELADA O CON CONTRAFLECHAS SI SE ESPECIFICA, O A PLOMO SEGUN SE REQUIERA.

LAS ESPECIFICACIONES PARA MORTEROS SON LAS SIGUIENTES:
PARA MAMPOSTERIA: CEMENTO-CAL-ARENA 1:2:6
PARA TABIQUE DE CARGA O BLOCK VIDRIADO: CEMENTO-ARENA 1:3
PARA APLANADOS: CEMENTO-CAL-ARENA 1:2:6
RECUBRIMIENTOS DE MATERIALES VIDRIADOS (AZULEJO, NACELETA) SERAN ASENTADOS CON CEMENTO-ARENA 1:5 Y JUNTEADO CON LECHADA DE CEMENTO BLANCO.

ENTUBADO ELECTRICO Y ARMADO DE LOSA:
LA COLOCACION DE LAS TUBERIAS PARA LA INSTALACION ELECTRICA DEBERA HACERSE UNA VEZ QUE ESTE TERMINADA LA PARRILLA DE REFUERZO, ANTES DEBERA TRAZARSE EN LA CIMBRA LA UBICACION EXACTA DE LAS CAJAS Y BAJADAS.
LA COLOCACION DEL REFUERZO DEBERA HACERSE PREVIENDO QUE NO COINCIDA NINGUNA VARILLA CON ALGUNA CAJA DE ALUMBRADO, EN CASO DE COINCIDIR SE HARAN DESVIACIONES AL REFUERZO EN FORMA DE COLUMPIO HORIZONTAL CON UNA SEPARACION MINIMA DE 20 cm AL CENTRO DE LA CAJA. PARA LOGRAR UNA BUENA CONEXION DE TUBOS A CAJAS, ES NECESARIO HACERLES A LOS TUBOS UN DOBLES SUAVE, TANTO COMO LO PERMITAN LAS VARILLAS.
EL DOBLADO DE LAS VARILLAS SE HARA DE PREFERENCIA EN BANCO PARA OBTENER LOS RECUBRIMIENTOS SUPERIOR E INFERIOR INDICADOS.
EN UNA MISMA SECCION TRANSVERSAL DE LOSA, NO DEBERA TRASLAPARSE MAS DE LA TERCERA PARTE DEL REFUERZO.
NO SE DEJARAN MAS DE DOS TRASLAPES CONTIGUOS EN LOSAS, DEBIENDO ALTERNARSE CON LAS VARILLAS CONTIGUAS.
LAS SILLETAS RECIBIRAN EL REFUERZO TRANSVERSAL.

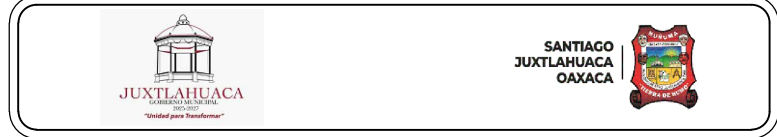 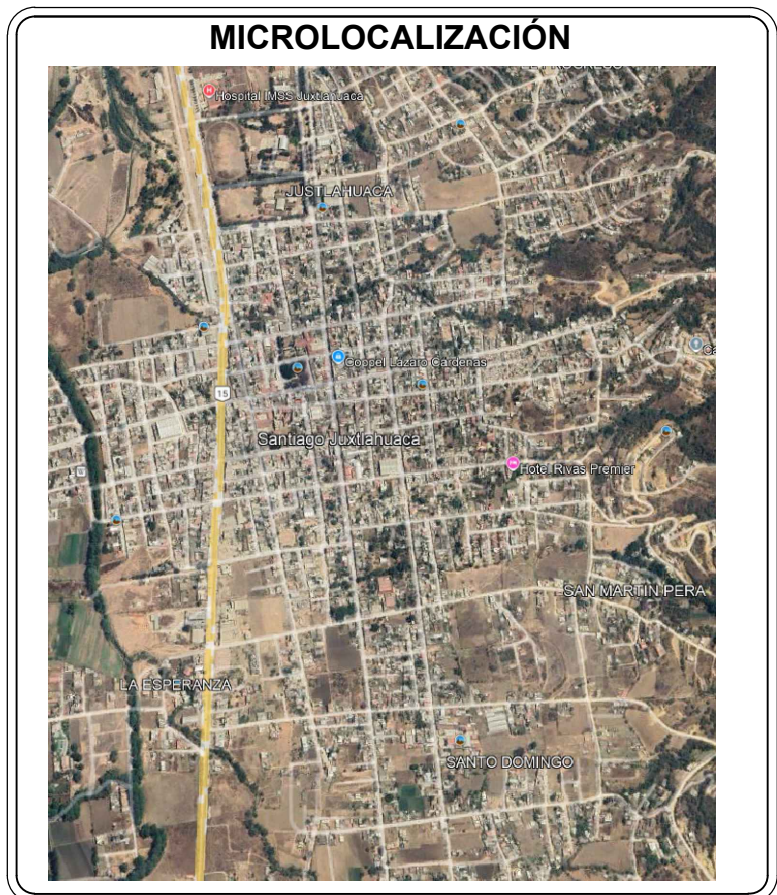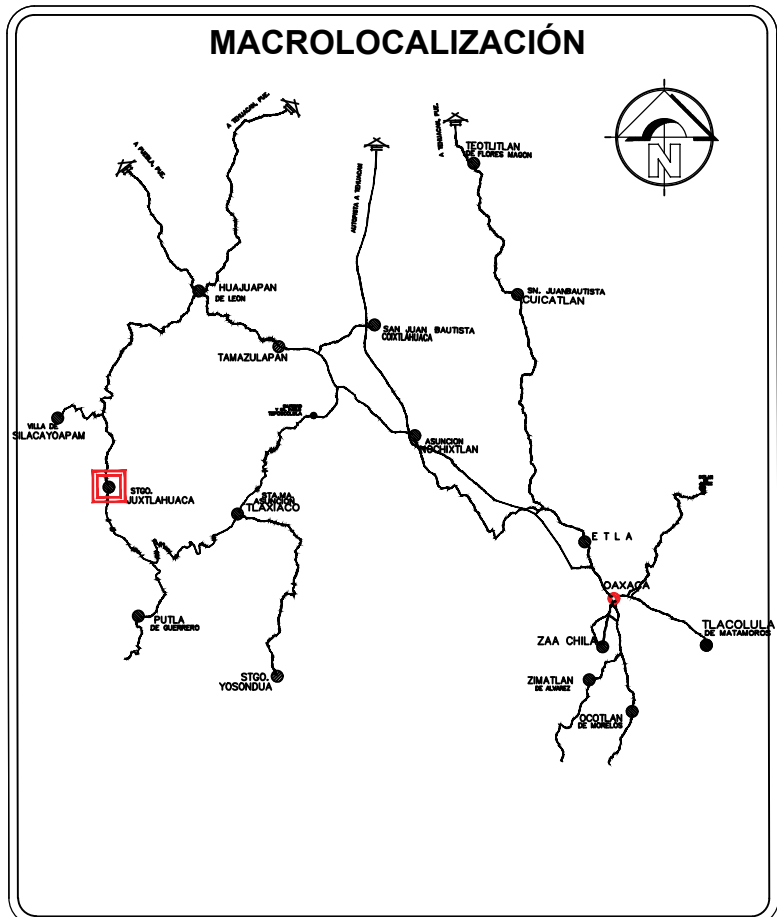

OBRA:
CONSTRUCCIÓN DE AULA DE MEDIOS EN EL COBAO PLANTEL 26, JUXTLAHUACA. CLAVE: 20EC00126M. LOCALIDAD SANTIAGO JUXTLAHUACA, MUNICIPIO DE SANTIAGO JUXTLAHUACA

UBICACION LOCALIDAD: (001) SANTIAGO JUXTLAHUACA
MUNICIPIO: (469) SANTIAGO JUXTLAHUACA
DISTRITO: (08) JUXTLAHUACA
REGION: (04) MIXTECA

AUTORIZO
PRESIDENTE MUNICIPAL

C.LIC.ARSenio LORENZO MEJIA GARCIA

SELLOS:

ING.VICTOR JAVIER CRUZ HERNANDEZ
D.R.O. A-2417-I
CBO. PROF.: 447258

ING.VICTOR JAVIER CRUZ HERNANDEZ
PROYECTISTA
CBO. PROF.: 447258


PLANO: SEÑAL DE COMPUTADORAS Y ESPECIFICACIONES

CLAVE DEL PLANO: **A.-01**


ESCALA: ACOTACION: LA INDICADA METROS

FECHA: SEPTIEMBRE 2025


Nº PLANO: **6/11**

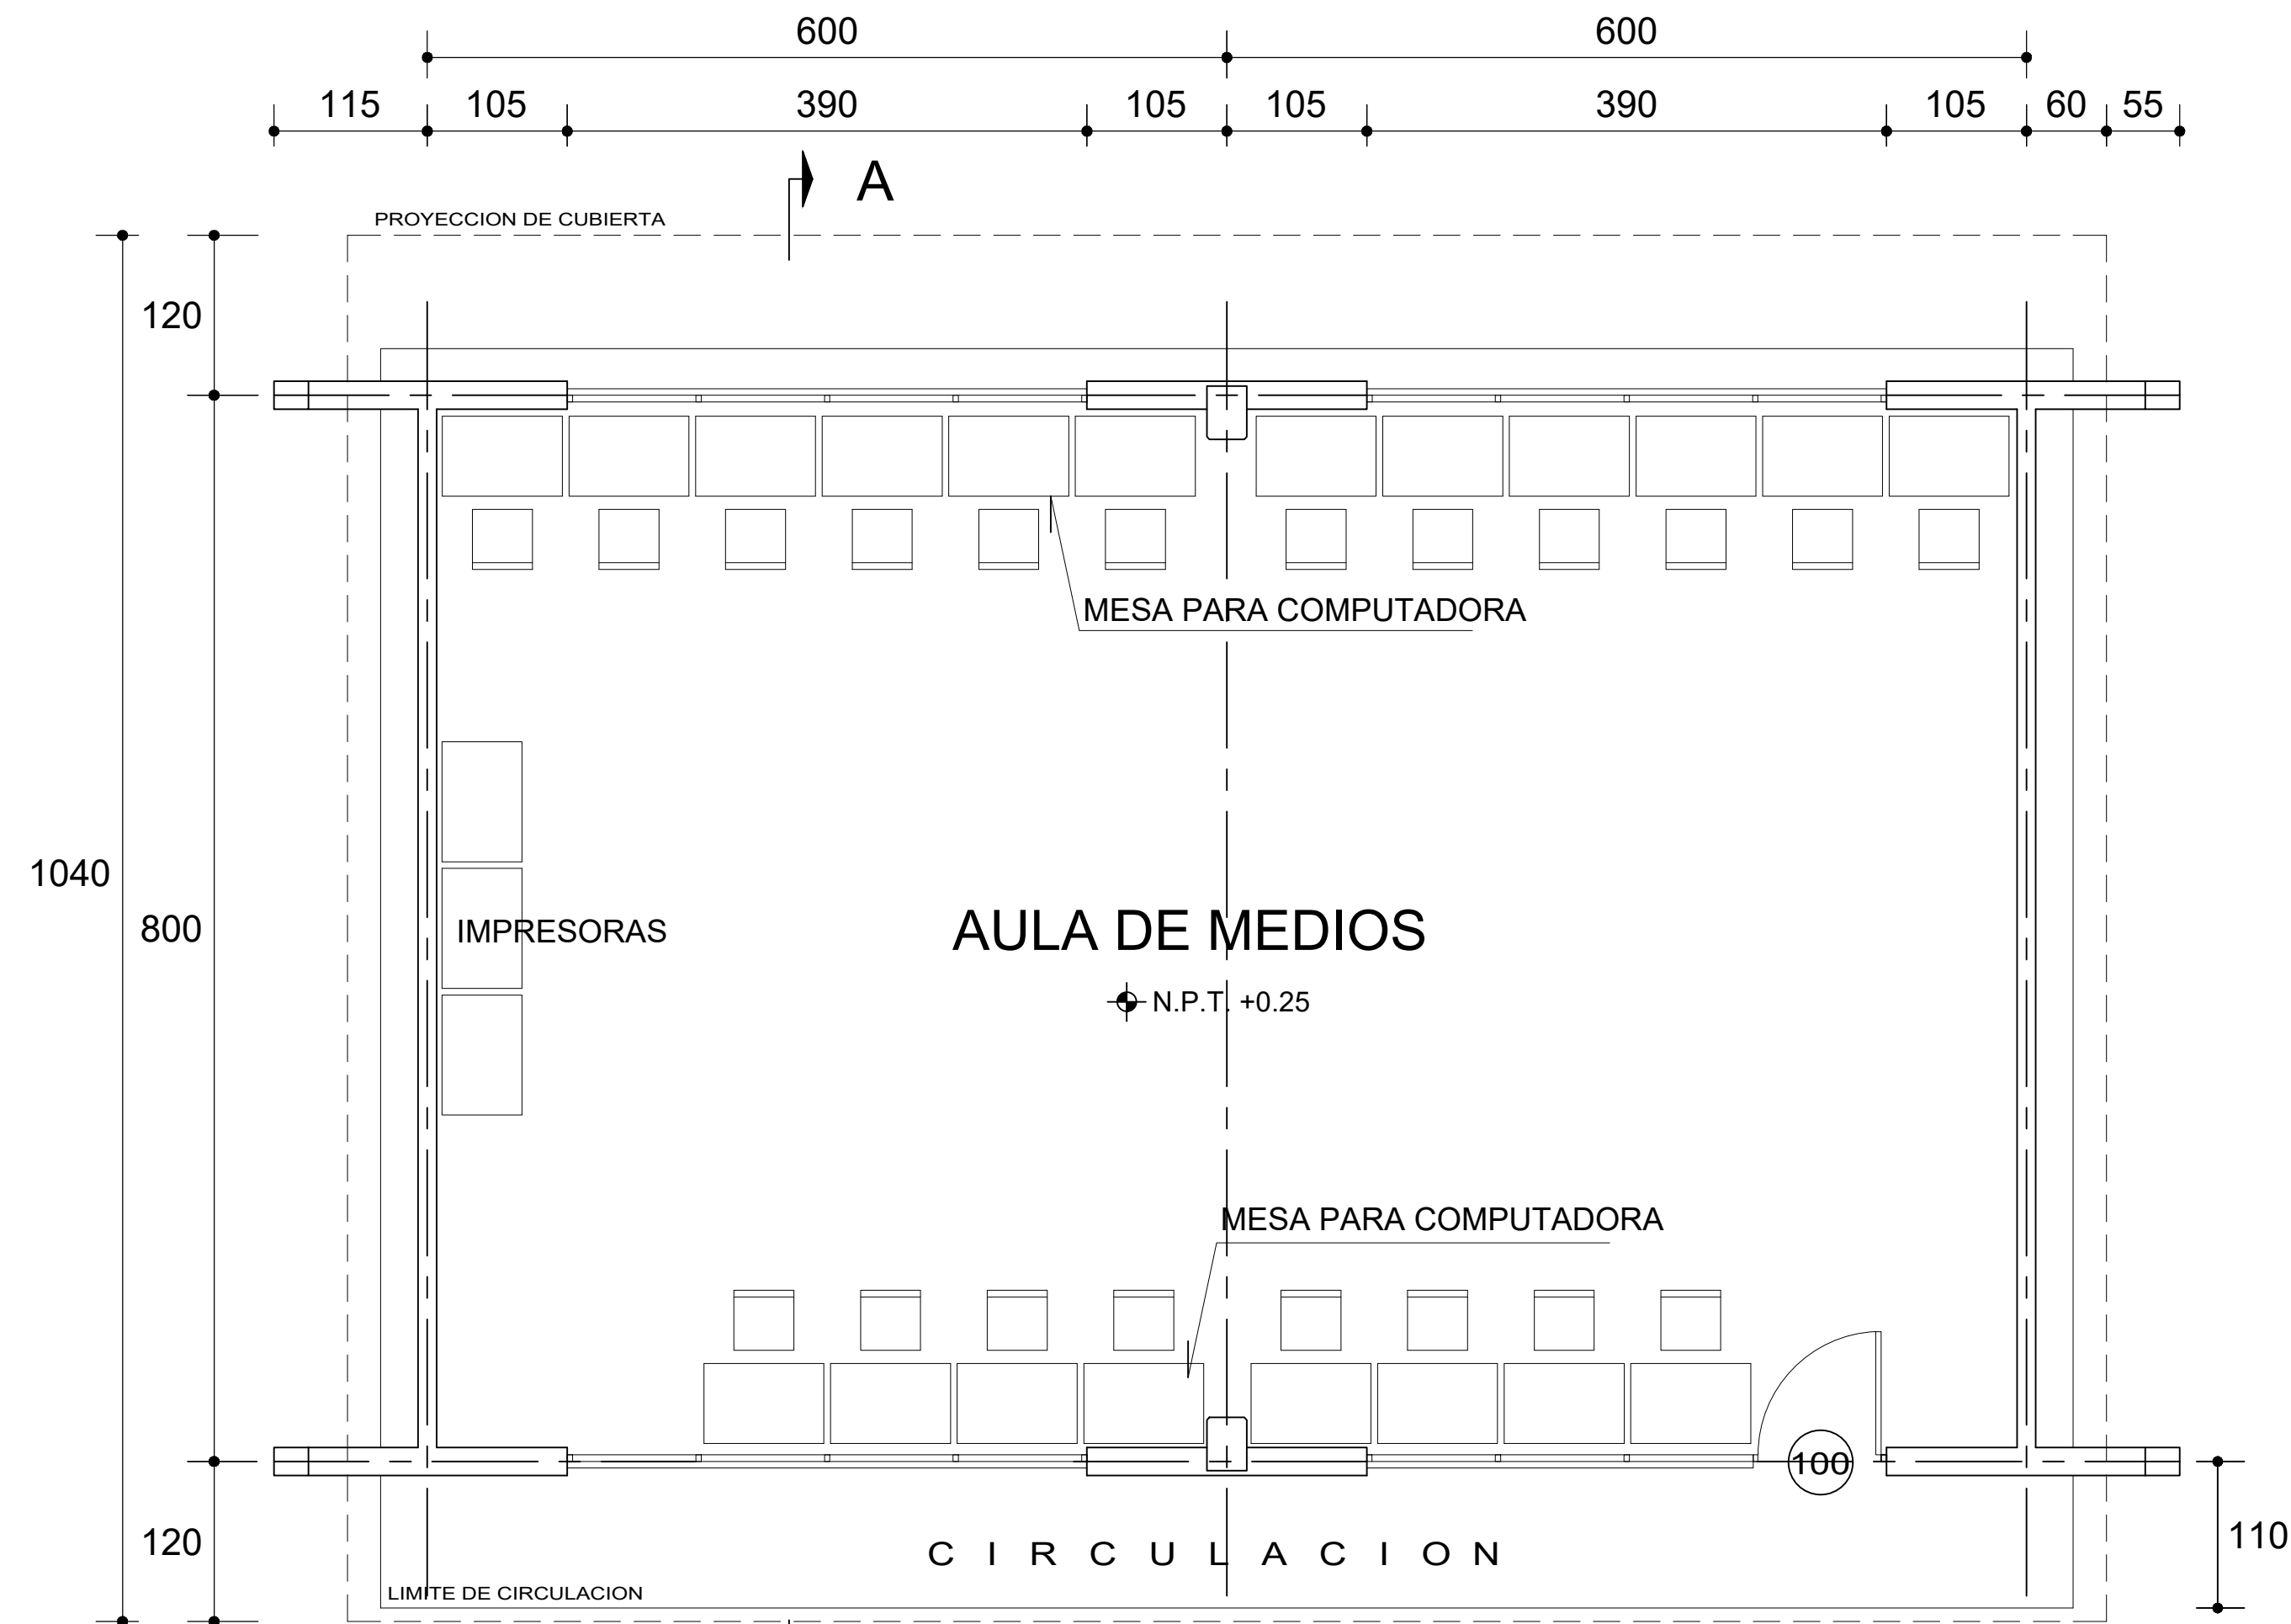

PLANTA ARQUITECTONICA
ESC. 1:100

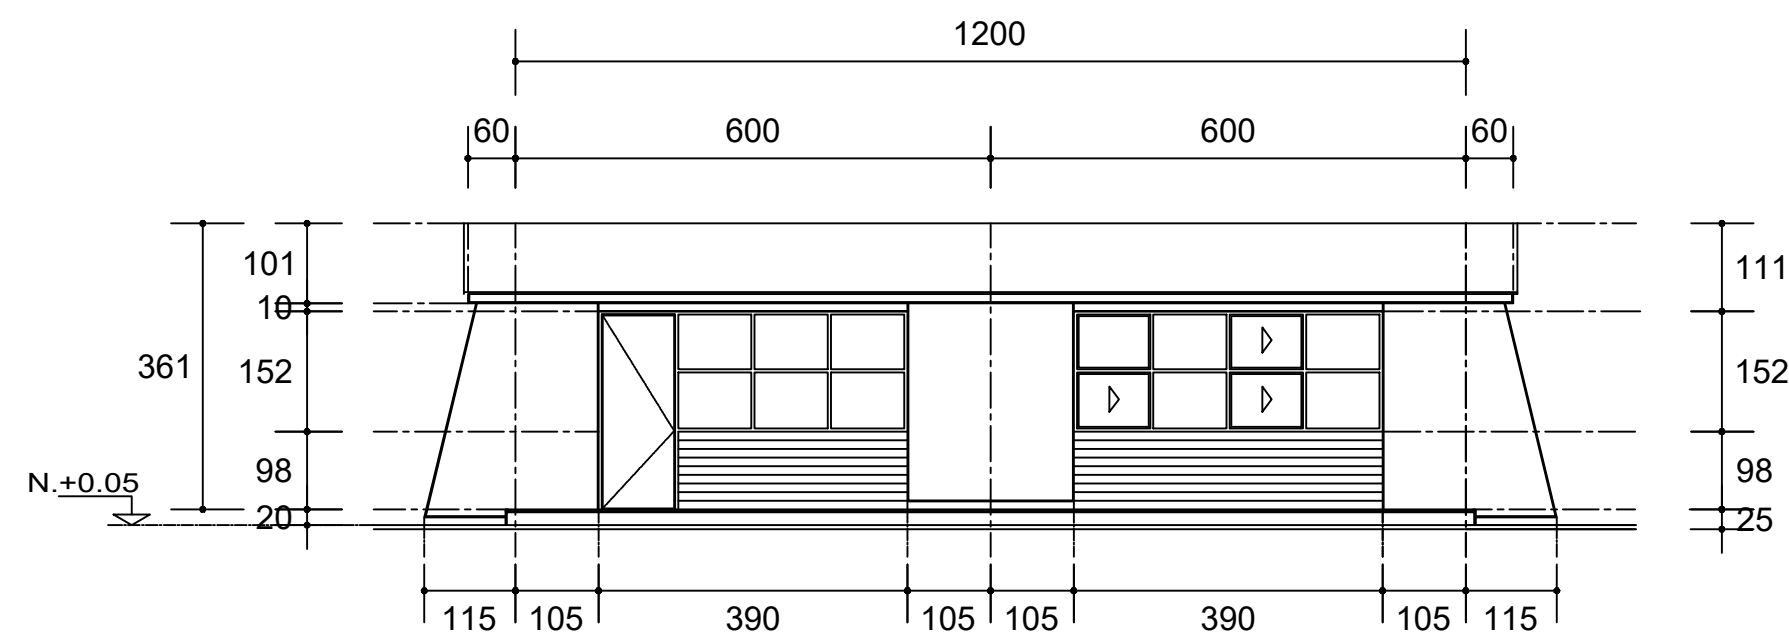

FACHADA PRINCIPAL
ESC. 1:200

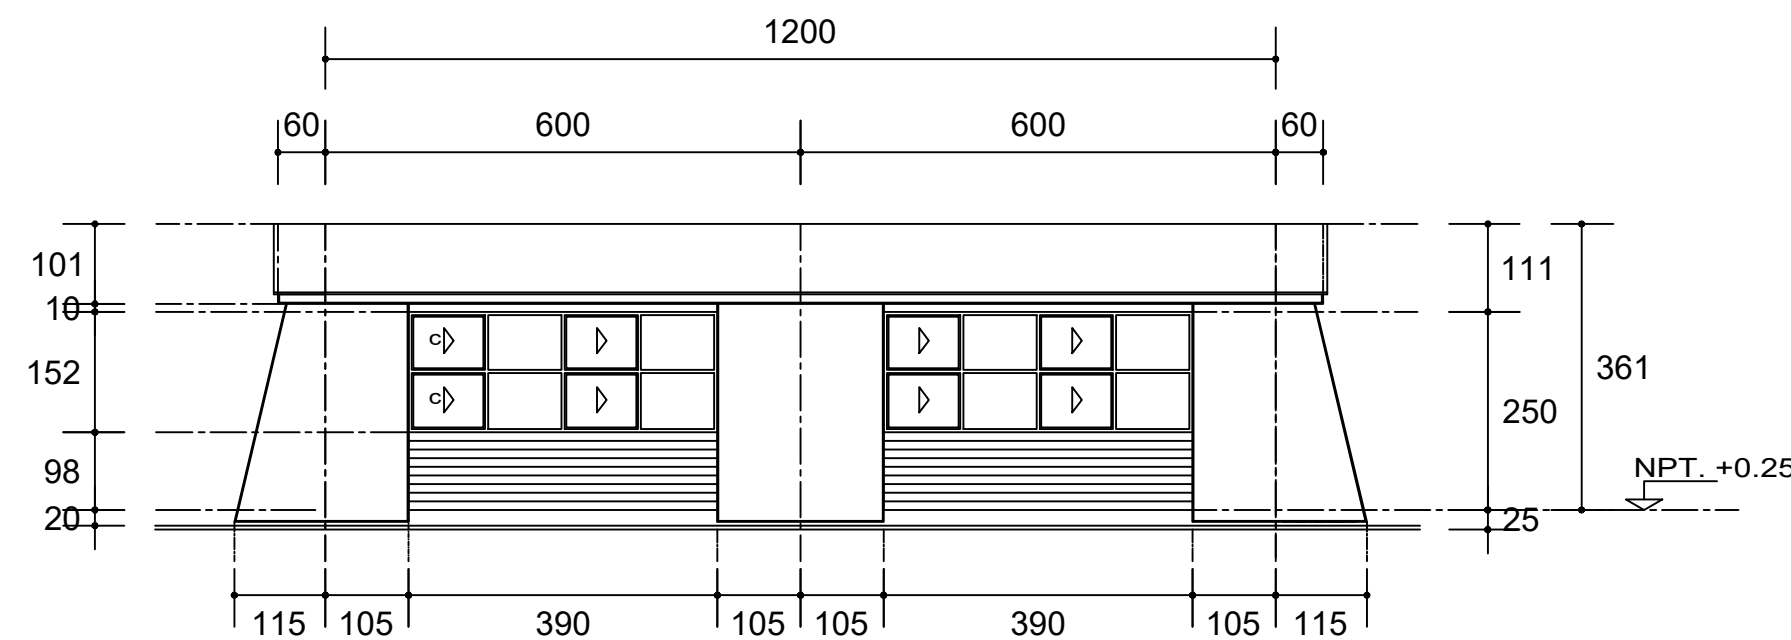

FACHADA POSTERIOR
ESC. 1:200

ESPECIFICACIONES:

ESTRUCTURA:
A BASE DE MUROS DE CARGA, DE TABIQUE ROJO RECOCIDO RIGIDIZADOS CON CASTILLOS Y CADENAS.


LOSA:
DE CONCRETO ARMADO, COLADO CON CIMBRA DE PRIMERA APARENTE LECHO INFERIOR, ACABADO CON PINTURA VINILICA.

AZOTEA:
IMPERMEABILIZACION, ACABADO APARENTE PREFABRICADO DE ASFALTO MODIFICADO, APLICADO CON TERMOFUSION, ACABADO CON GRAVILLA A BASE DE REOLITA PIGMENTADA Y ESMALTADA A FUEGO CON RESINA SILICA DE COLOR TERRACOTA DE 3.5 mm DE ESPESOR CON GARANTIA DE 8 AÑOS.


MUROS:
LOS MUROS TRANSVERSALES DE TABIQUE DE BARRO ROJO RECOCIDO SERAN DE 14 cm. DE ESPESOR Y LOS LONGITUDINALES SERAN DE TABIQUE ROJO DE 21 cm DE ESPESOR, JUNTEADO CON MORTERO DE CEMENTO-ARENA PROP. 1:3

PISOS:
INTERIORES DE 10 cm DE ESPESOR $f'c= 150 \text{ Kg/cm}$ EN CIRCULACIONES DE CEMENTO PULIDO RAYADO FINO EN EL SENTIDO DE LA PENDIENTE CON JUNTA A HUESO A CADA 3.00 m. ACABADO CON VOLTEADOR.





CANCELERIA DE ALUMINIO (FIJAS Y CORREDIZAS)

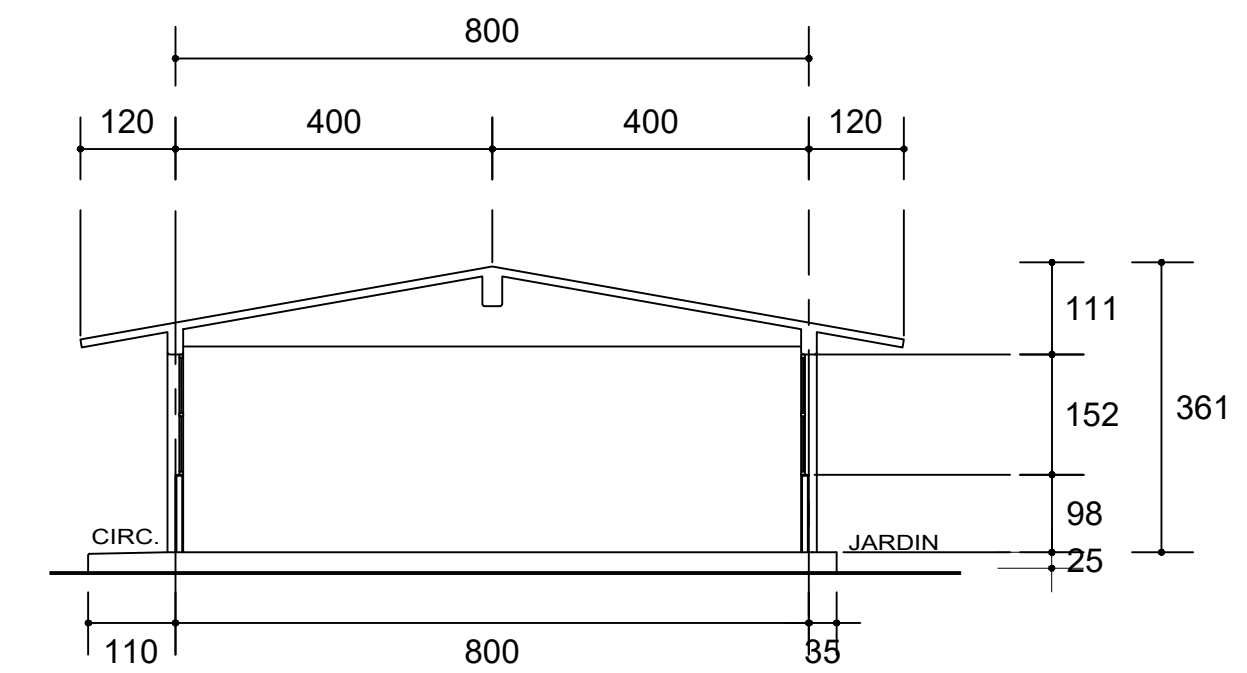

CORTE A-A
ESC. 1:200

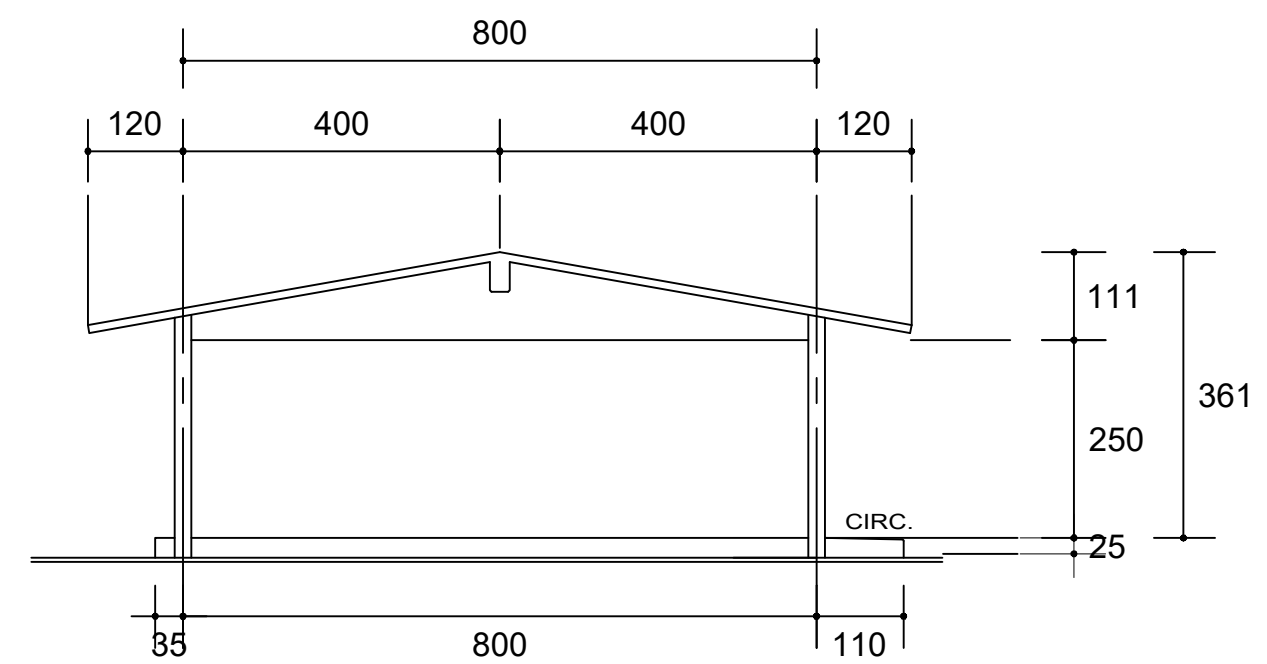

FACHADA LATERAL
ESC. 1:200

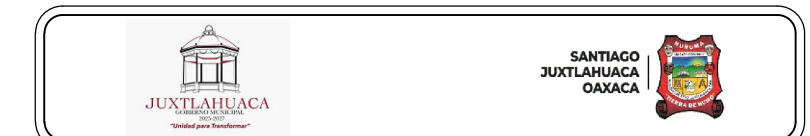 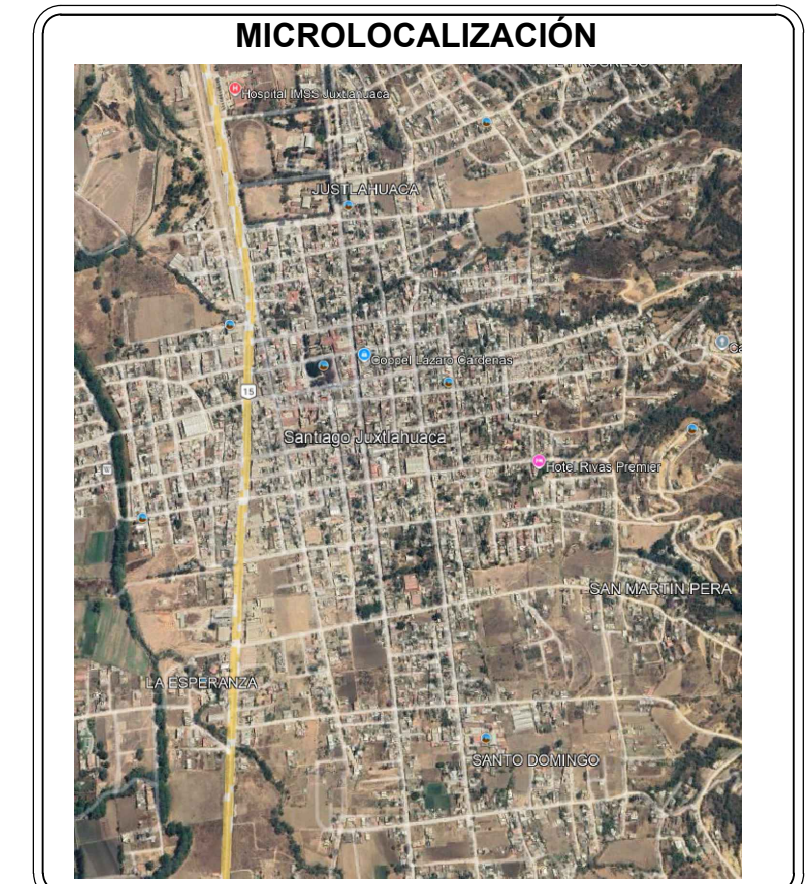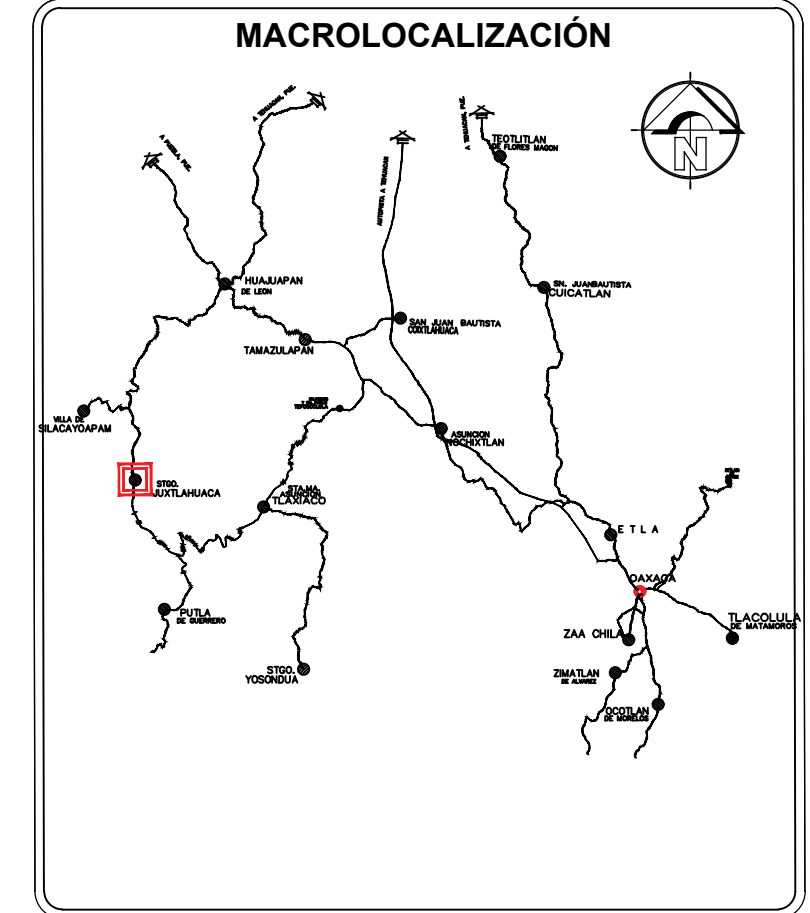

OBRA:
CONSTRUCCIÓN DE AULA DE MEDIOS EN EL COBAO PLANTEL 26, JUXTLAHUACA. CLAVE: 20EC0026M. LOCALIDAD SANTIAGO JUXTLAHUACA, MUNICIPIO DE SANTIAGO JUXTLAHUACA

UBICACION: (001) SANTIAGO JUXTLAHUACA
LOCALIDAD: (469) SANTIAGO JUXTLAHUACA
MUNICIPIO: (08) JUXTLAHUACA
DISTRITO: (04) MIXTECA
REGION:

AUTORIZO
PRESIDENTE MUNICIPAL

C.LIC.ARSenio LORENZO MEJIA GARCIA

SELLOS:

ING.VICTOR JAVIER CRUZ HERNANDEZ
D.R.O. A-2417-I
C.E.D. PROF.: 4472958
PROYECTISTA
C.E.D. PROF.: 4472958


PLANO: PLANTA, FACHADA Y CORTES

CLAVE DEL PLANO: **A.-01**


ESCALA: ACOTACION:
LA INDICADA METROS

FECHA: SEPTIEMBRE 2025


Nº PLANO:
7/11

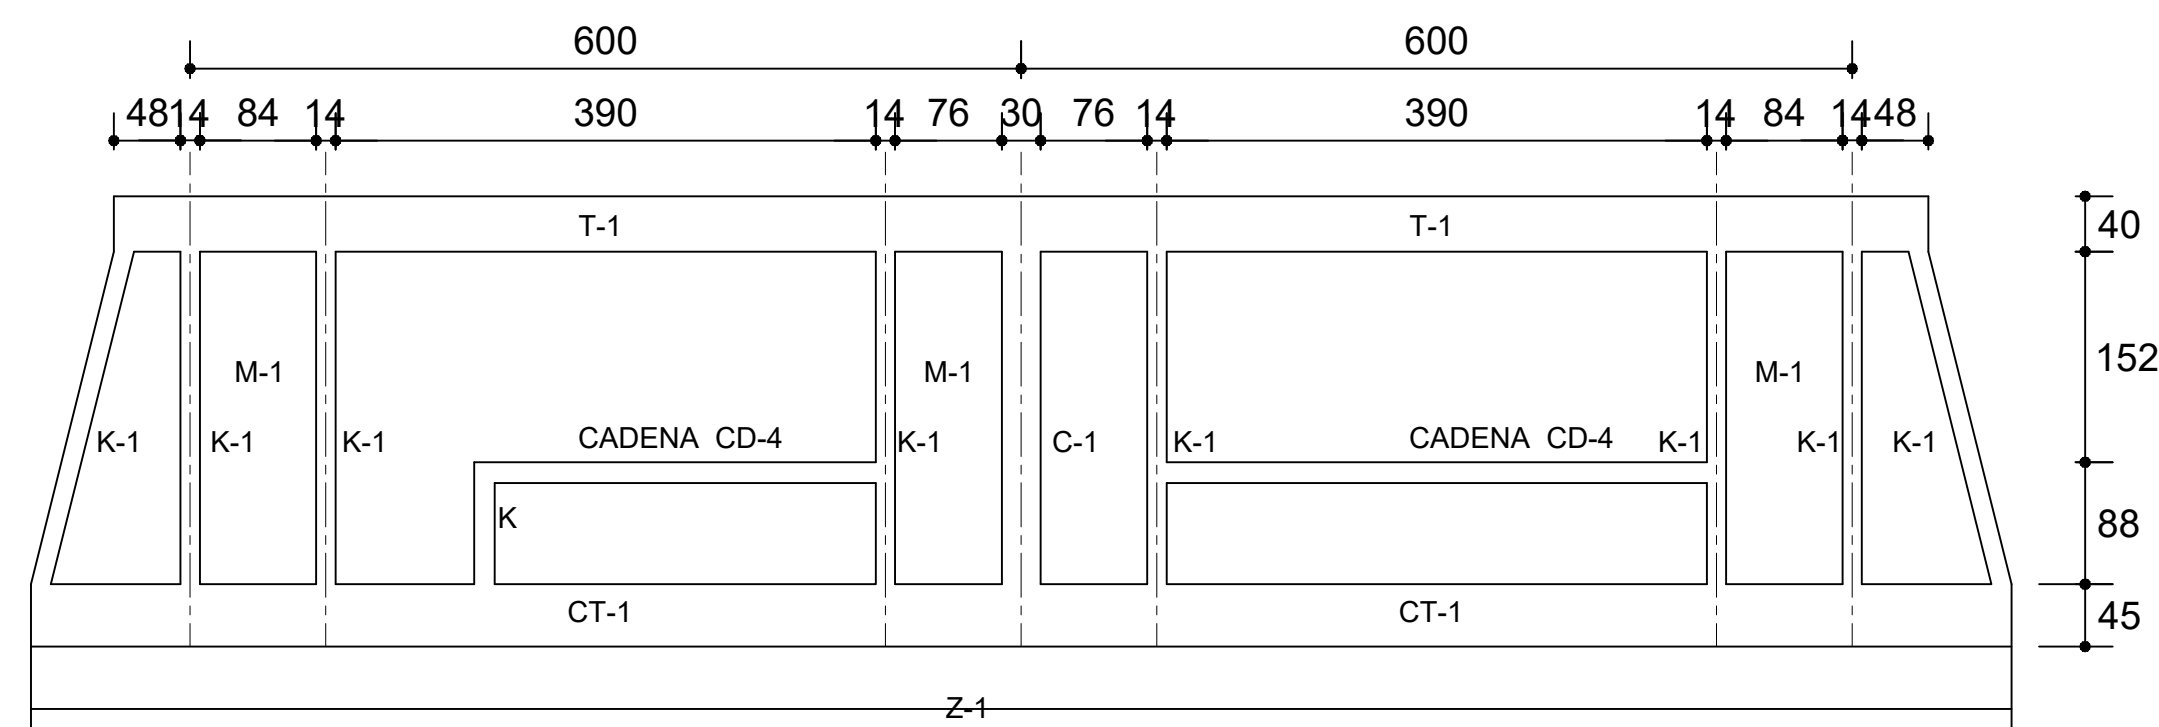


FACHADA ESTRUCTURAL (PRINCIPAL)
ESC. 1:100

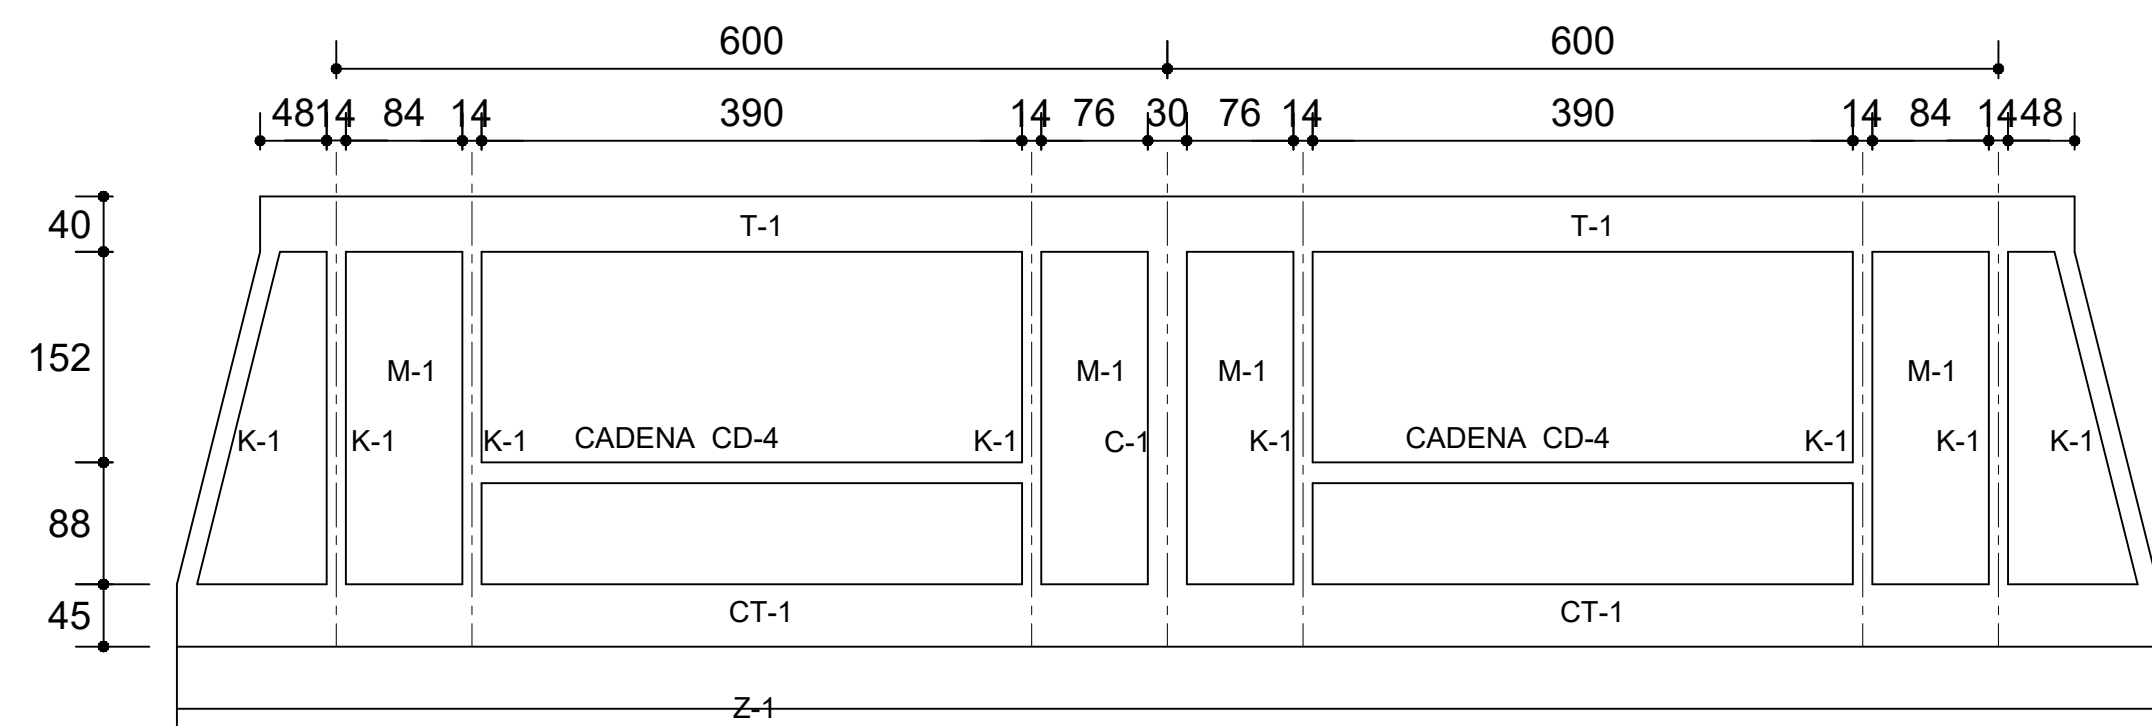


FACHADA ESTRUCTURAL (POSTERIOR)
ESC. 1:100

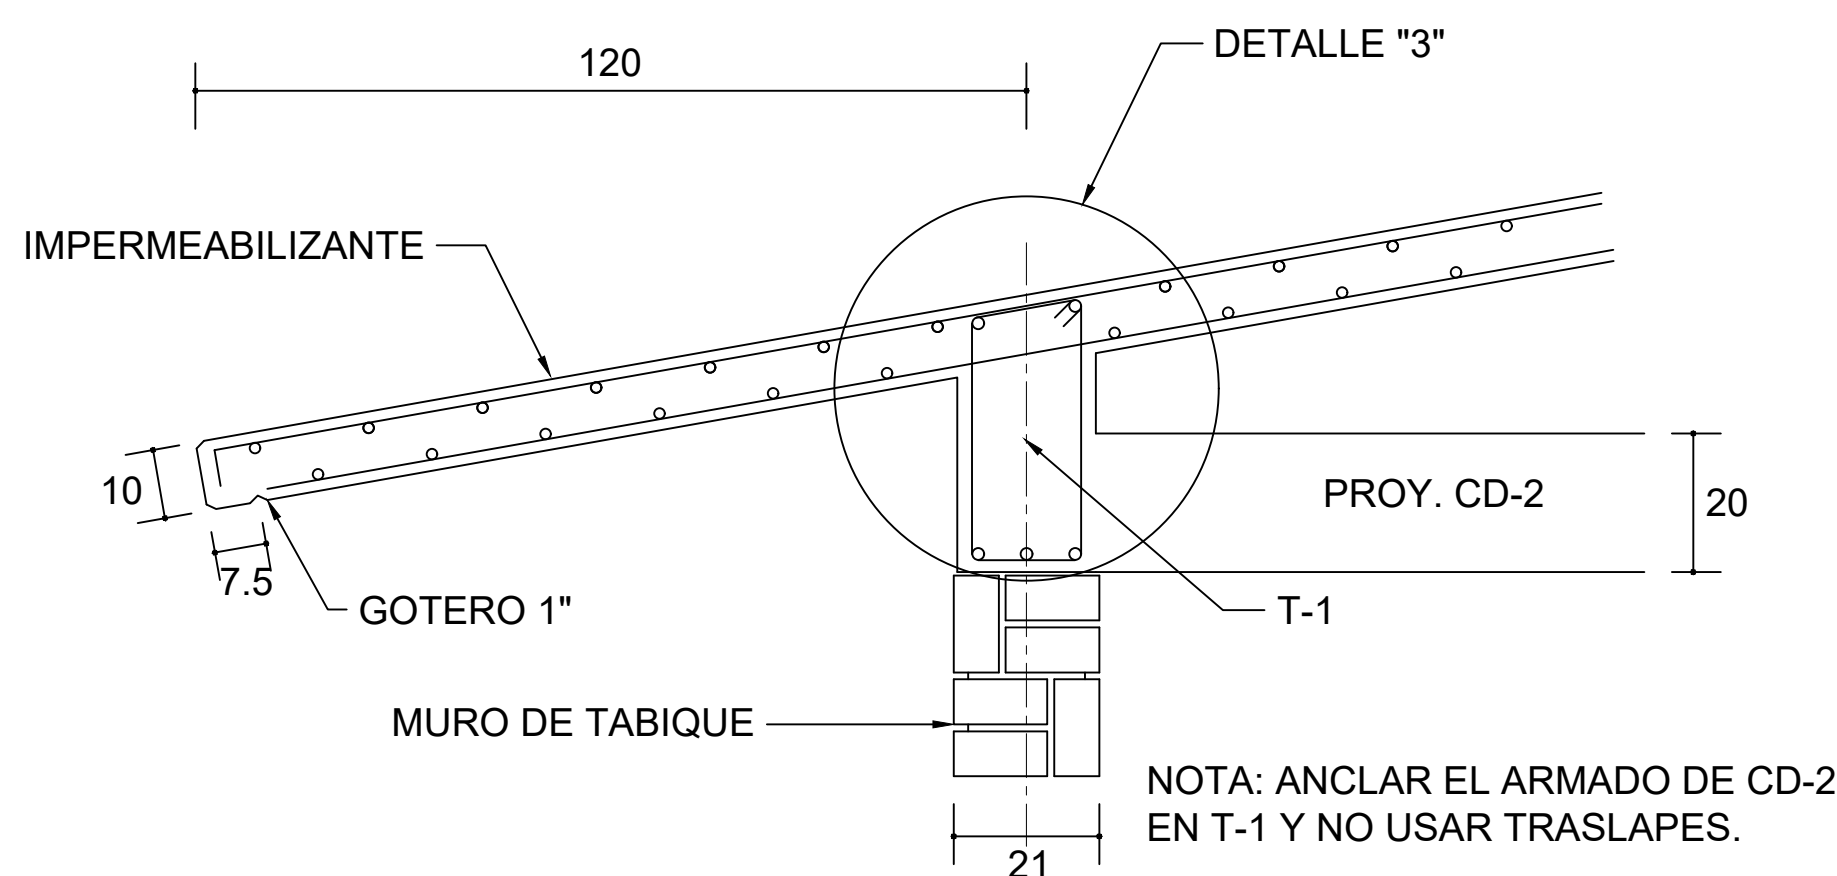


CORTE E-E
ESC. 1:20

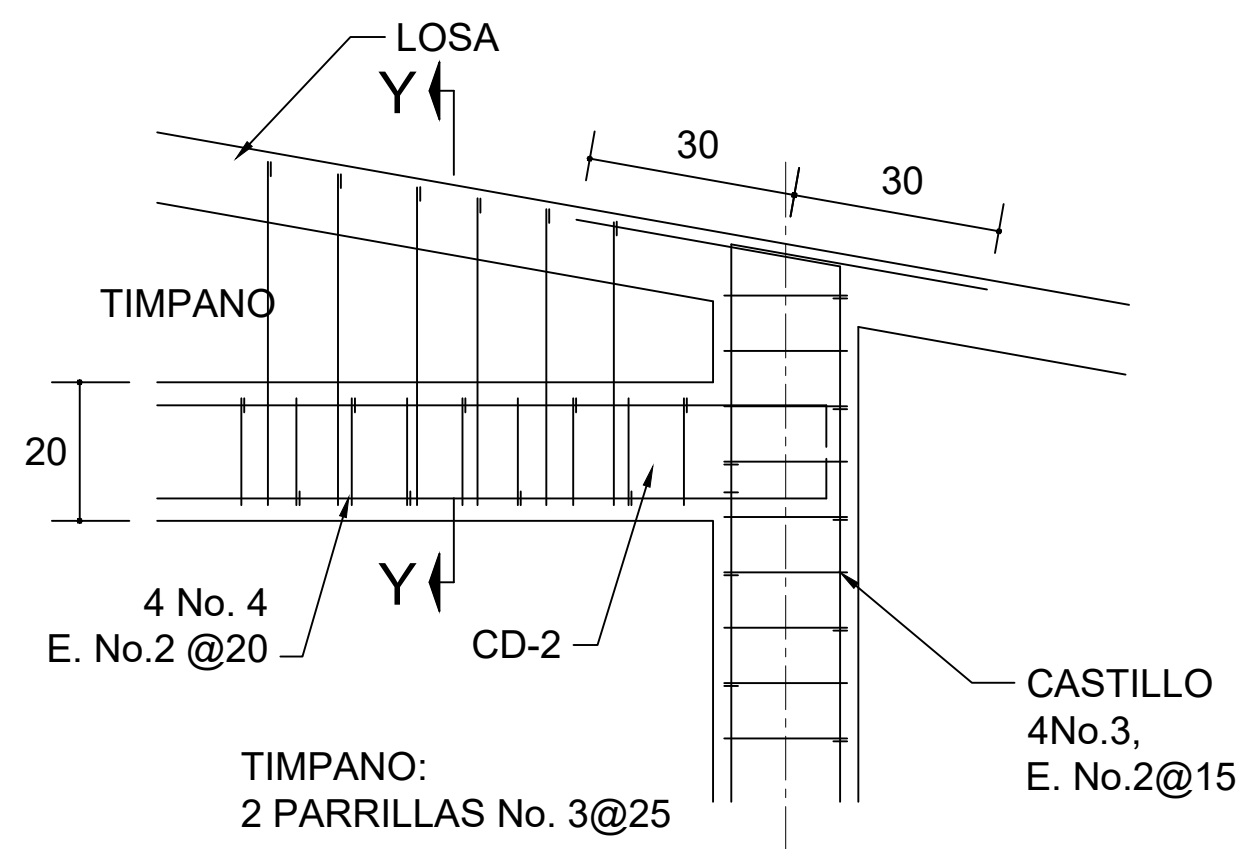


DETALLE "4"
ESC. 1:20

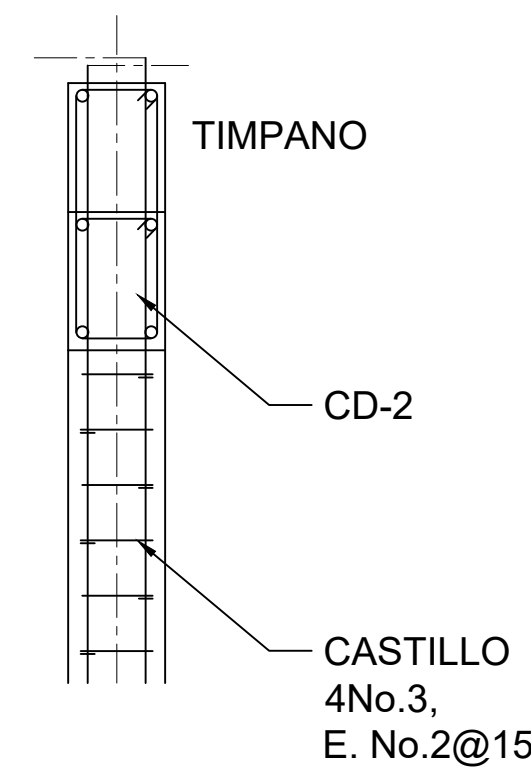


CORTE Y-Y

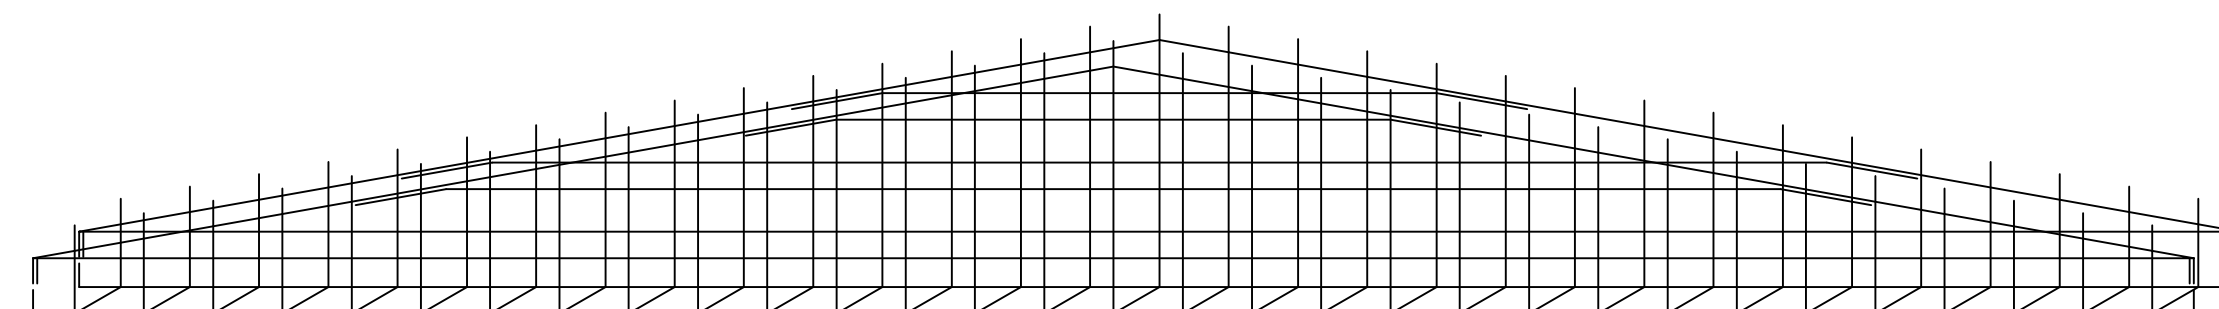




DETALLE DE ARMADO
DE TIMPANO
ESC. 1:50

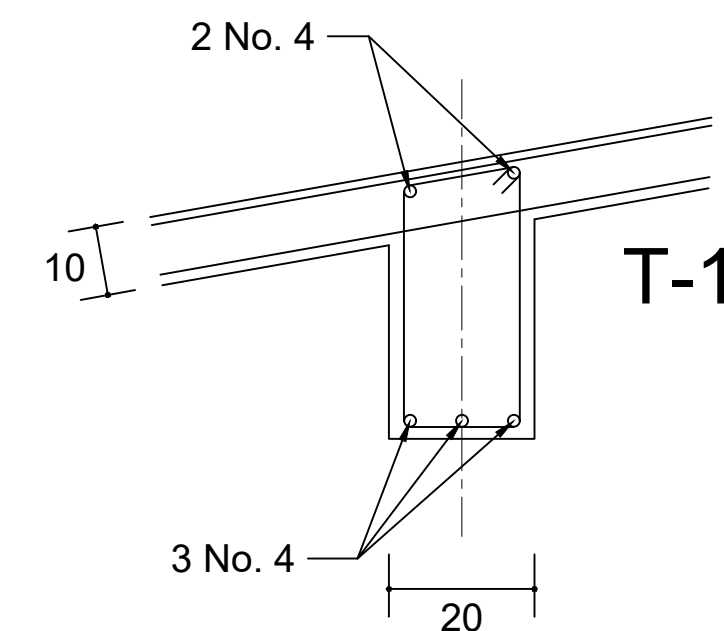

DETALLE "3"

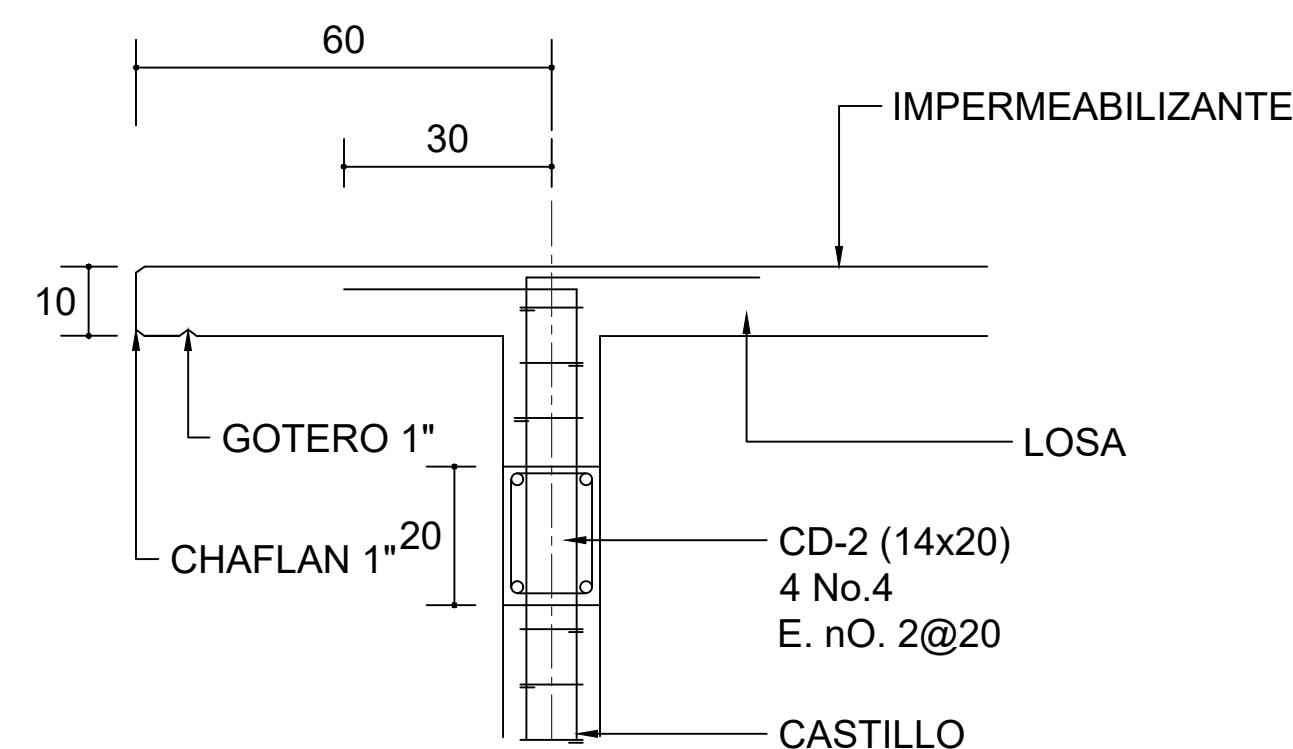

CORTE F-F
ESC. 1:20

 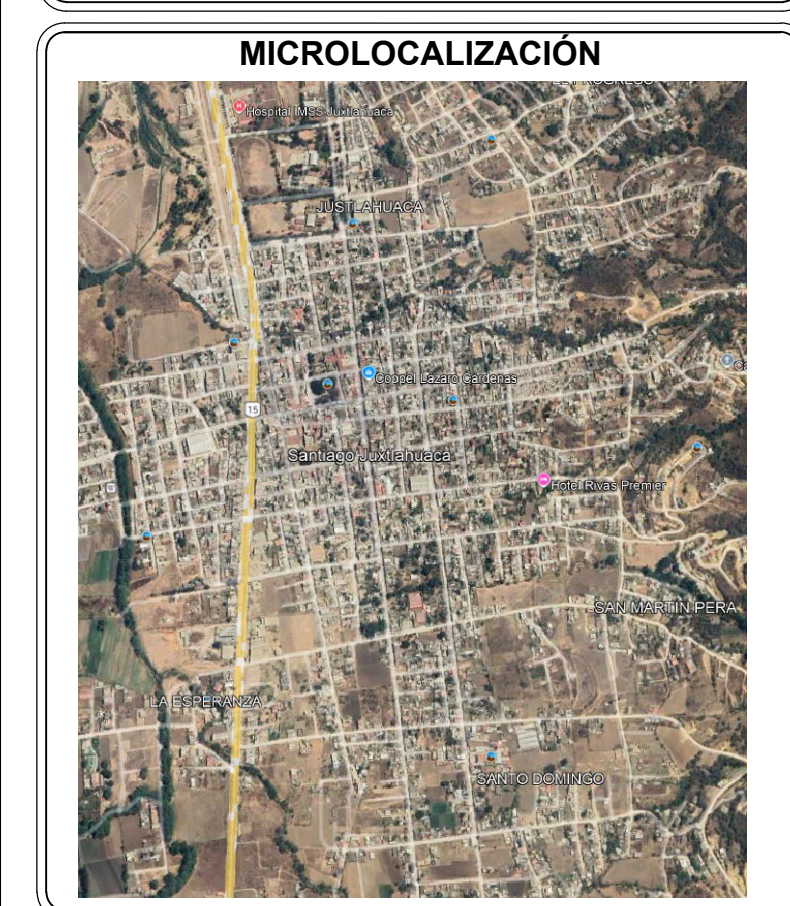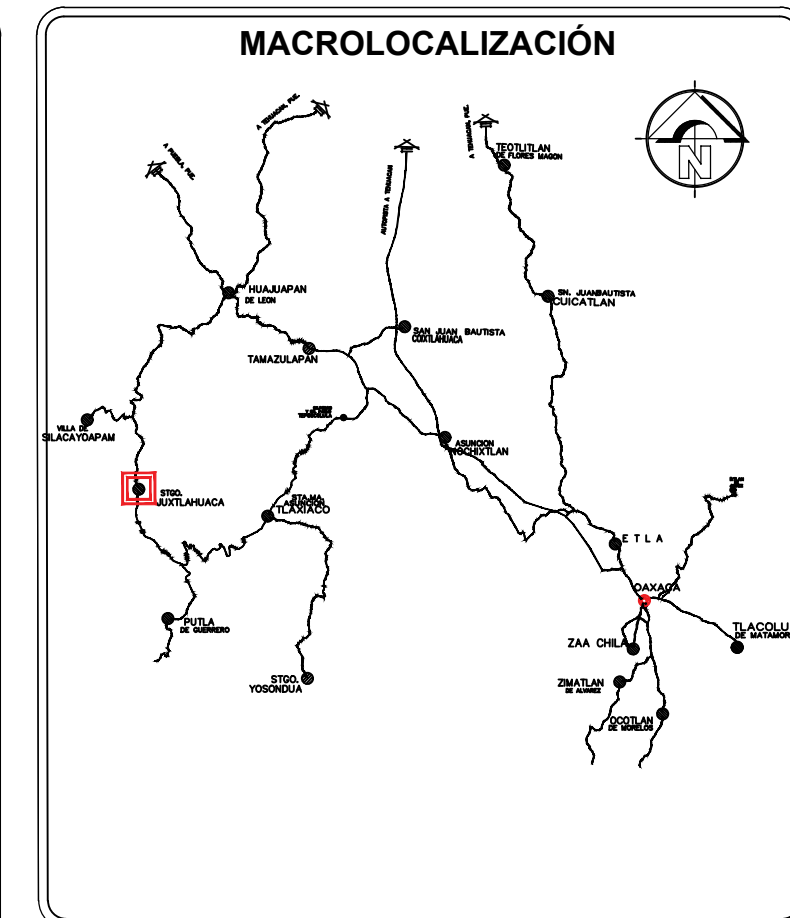

OBRA: CONSTRUCCIÓN DE AULA DE MEDIOS EN EL COBAO PLANTEL 26, JUXTLAHUACA. CLAVE: 20E08026M. LOCALIDAD SANTIAGO JUXTLAHUACA. MUNICIPIO DE SANTIAGO JUXTLAHUACA

UBICACIÓN: (001) SANTIAGO JUXTLAHUACA
LOCALIDAD: (469) SANTIAGO JUXTLAHUACA
MUNICIPIO: (08) JUXTLAHUACA
DISTRITO: (04) MIXTECA
REGION:

AUTORIZÓ: PRESIDENTE MUNICIPAL
C.LIC.ARSENIO LORENZO MEJIA GARCIA


SELLOS:

PROYECTISTA: ING.VICTOR JAVIER CRUZ HERNANDEZ
D.R.O. A-2417-1
CED. PROF. 6472958

PLANO: FACHADA ESTRUCTURAL




CLAVE DEL PLANO: A.-01
ESCALA: ACOTACION: LA INDICADA METROS
FECHA: SEPTIEMBRE 2025

Nº PLANO:
8/11

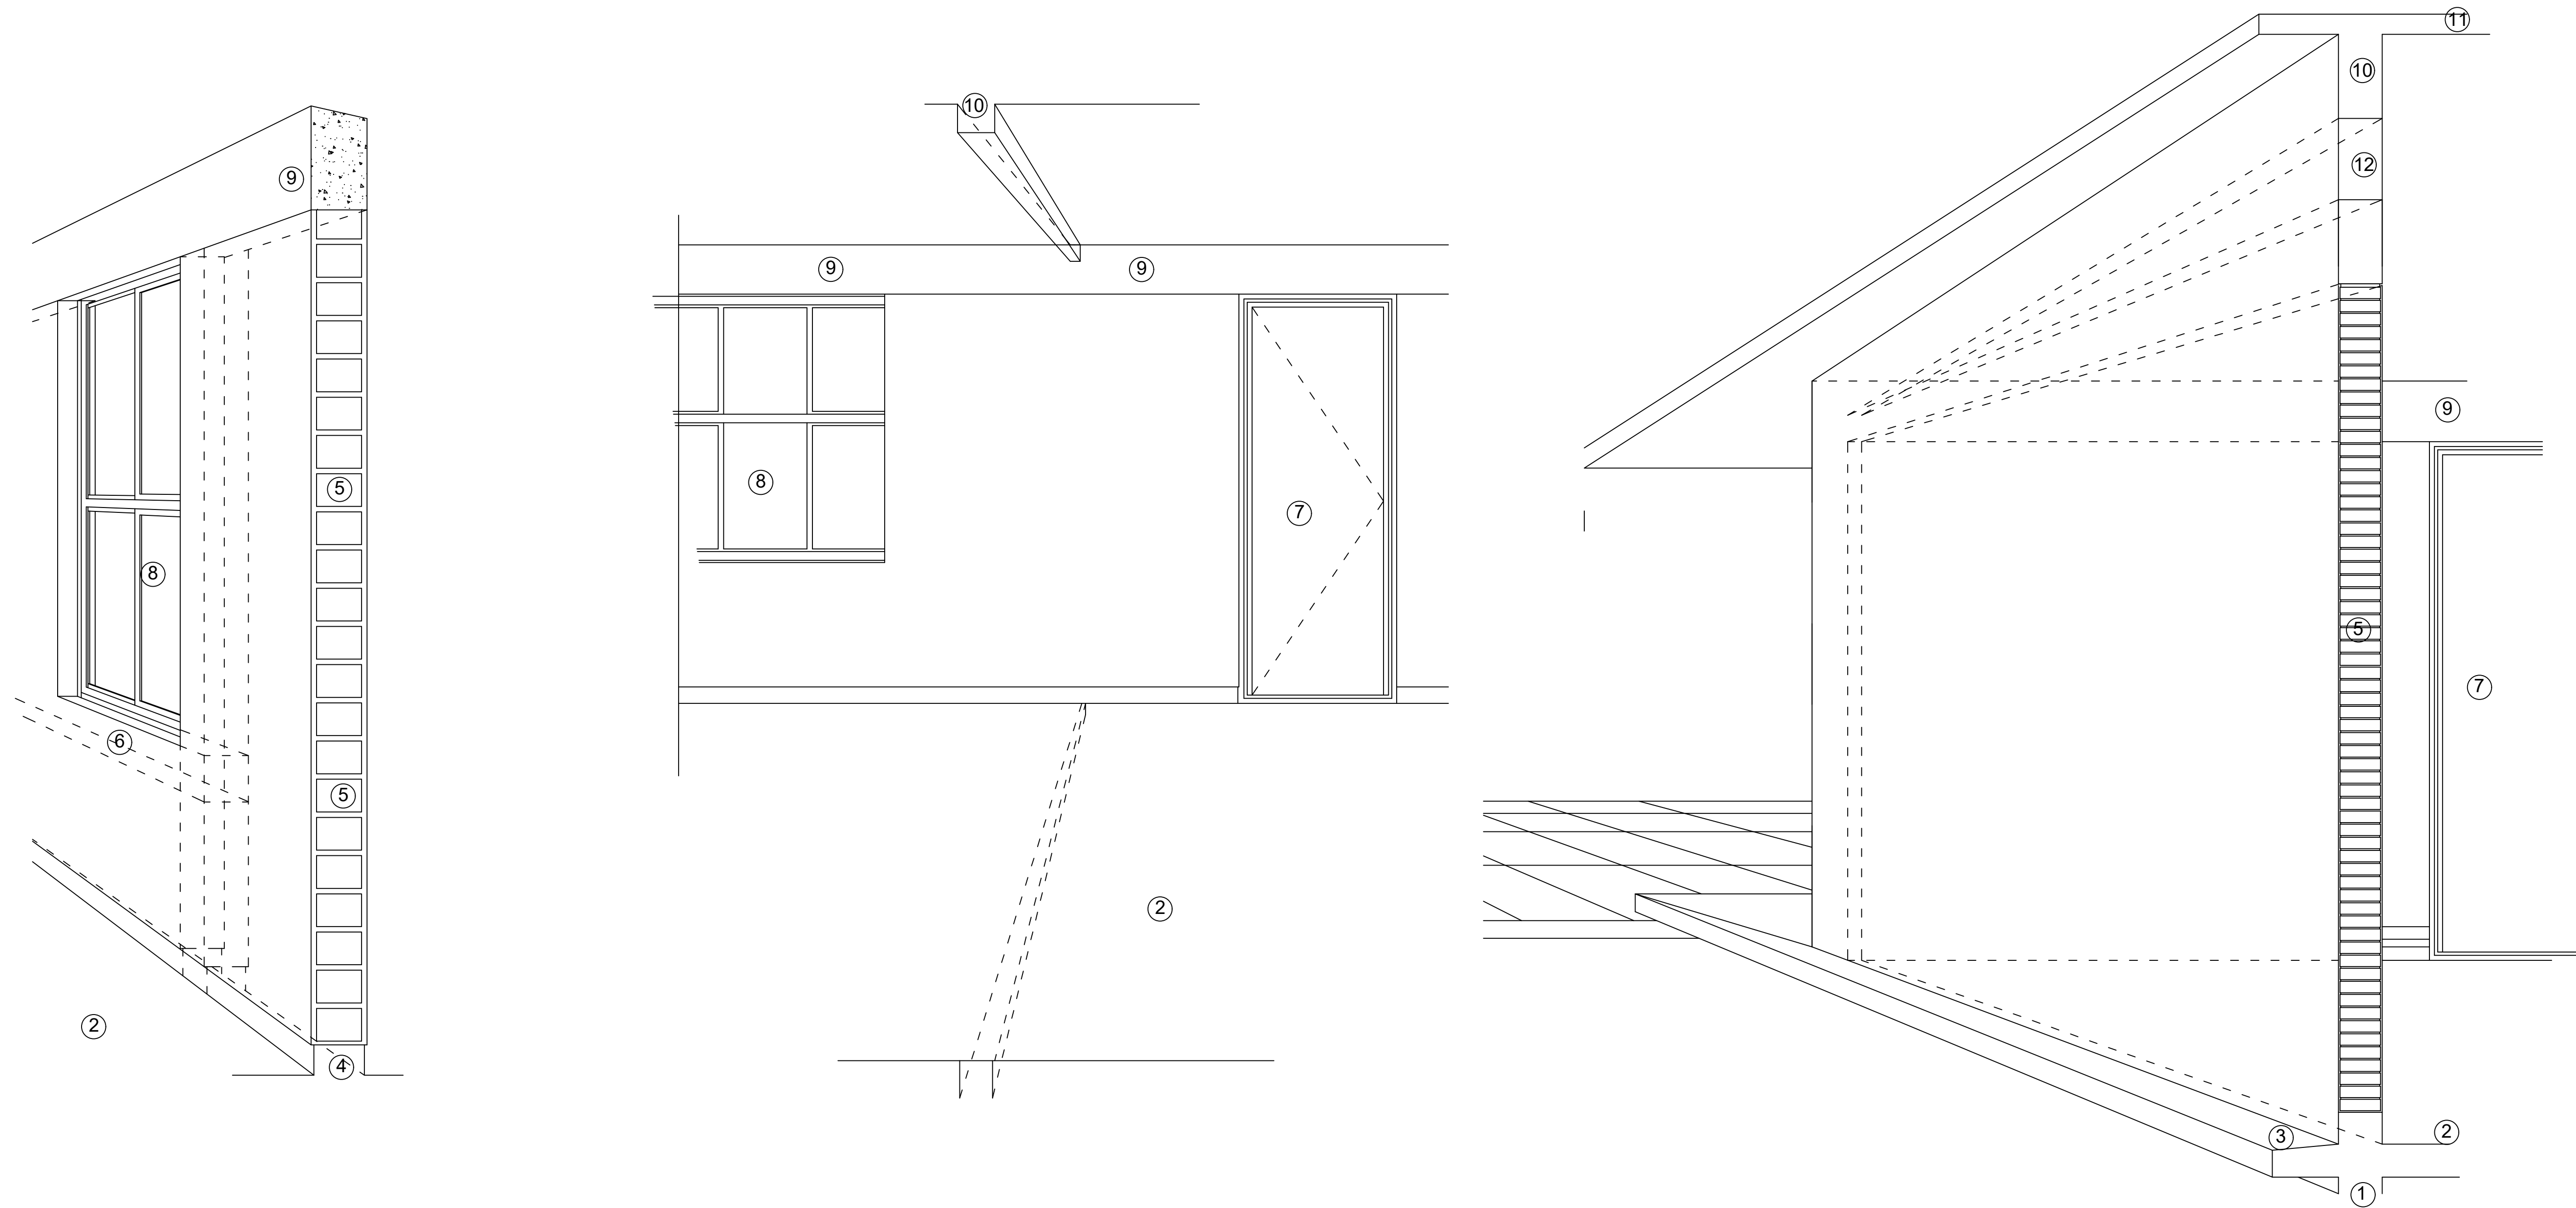

NOMENCLATURA

- | | |
|---|--------------------------------------|
| 1.- CADENA DE CONCRETO DE 14x25 cm. | 6.-CADENA DE CONCRETO DE 14x14 cm. |
| 2.- PISO DE CONCRETO | 7.- PUERTA DE MULTYPANEL . |
| 3.- CEJA DE CONCRETO. | 8.- CANCELERIA DE ALUMNINIO. |
| 4.- ZOCLO DE CONCRETO APARENTE. | 9.- TRABE DE CONCRETO. |
| 5.- MUROS DE TABIQUE COMUN, APLANADO CON MEZCLA POR AMBAS CARAS, EXCEPTO EN SANITARIOS QUE LLEVARAN LAMBRIN DE MATERIAL VIDRIADO POR EL INTERIOR. | 10.- CADENA DE CONCRETO DE 14x20 cm. |
| | 11.- LOSA DE CONCRETO. |
| | 12.-TIMPANO DE CONCRETO. |

 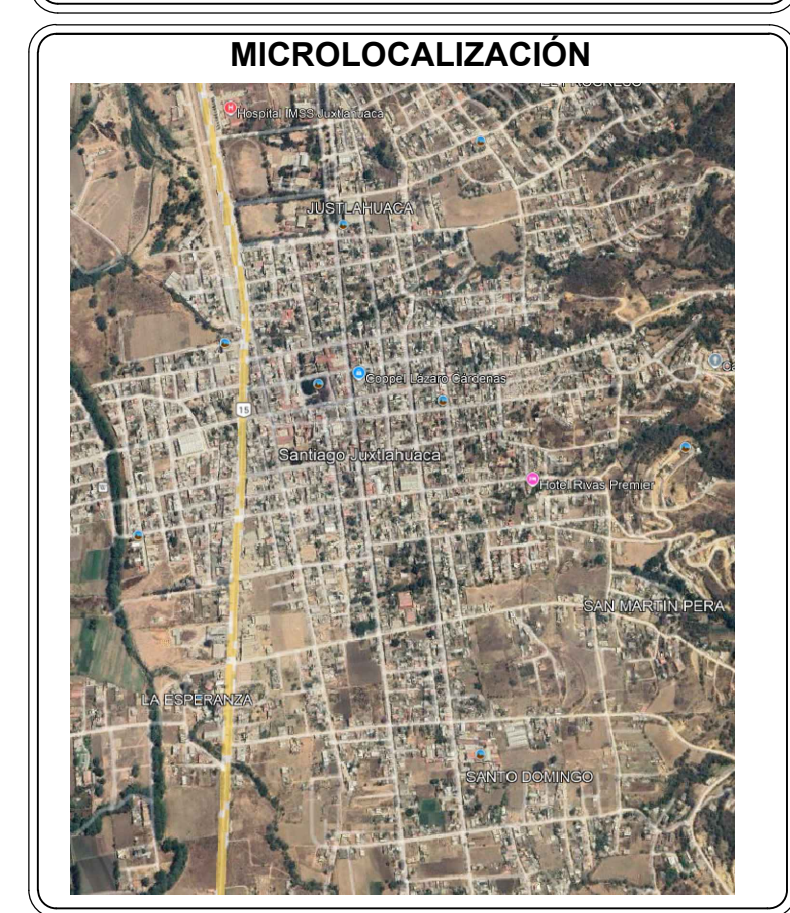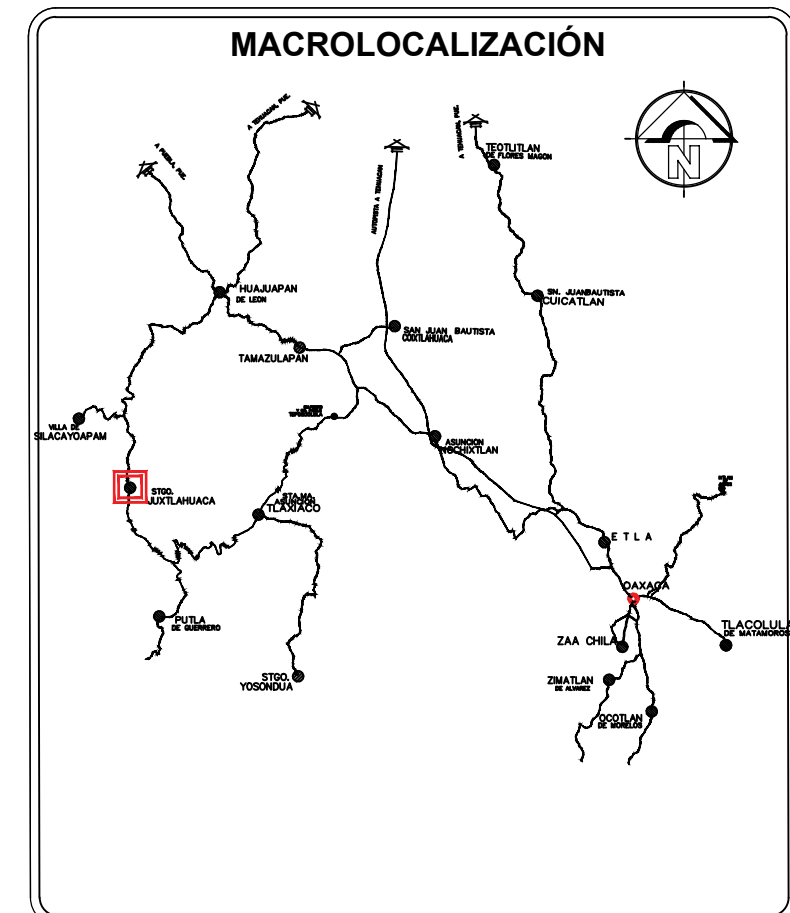

OBRA: CONSTRUCCIÓN DE AULA DE MEDIOS EN EL COBAO PLANTEL 26, JUXTLAHUACA. CLAVE: 20ECB0326M. LOCALIDAD SANTIAGO JUXTLAHUACA, MUNICIPIO DE SANTIAGO JUXTLAHUACA

UBICACION: (001) SANTIAGO JUXTLAHUACA
LOCALIDAD: (469) SANTIAGO JUXTLAHUACA
MUNICIPIO: (08) JUXTLAHUACA
DISTRITO: (04) MIXTECA
REGION:

AUTORIZO
PRESIDENTE MUNICIPAL

C.LIC.ARSenio LORENZO MEJIA GARCIA

SELLOS:

ING.VICTOR JAVIER CRUZ HERNANDEZ D.R.O. A-2417-I C.D. PROF. 6472958	ING.VICTOR JAVIER CRUZ HERNANDEZ PROYECTISTA C.D. PROF. 6472958
---	---


PLANO: CORTES EN PERSPECTIVA

CLAVE DEL PLANO: A.-01

ESCALA:	ACOTACION:
LA INDICADA	METROS

FECHA: SEPTIEMBRE 2025


Nº PLANO:
9/11

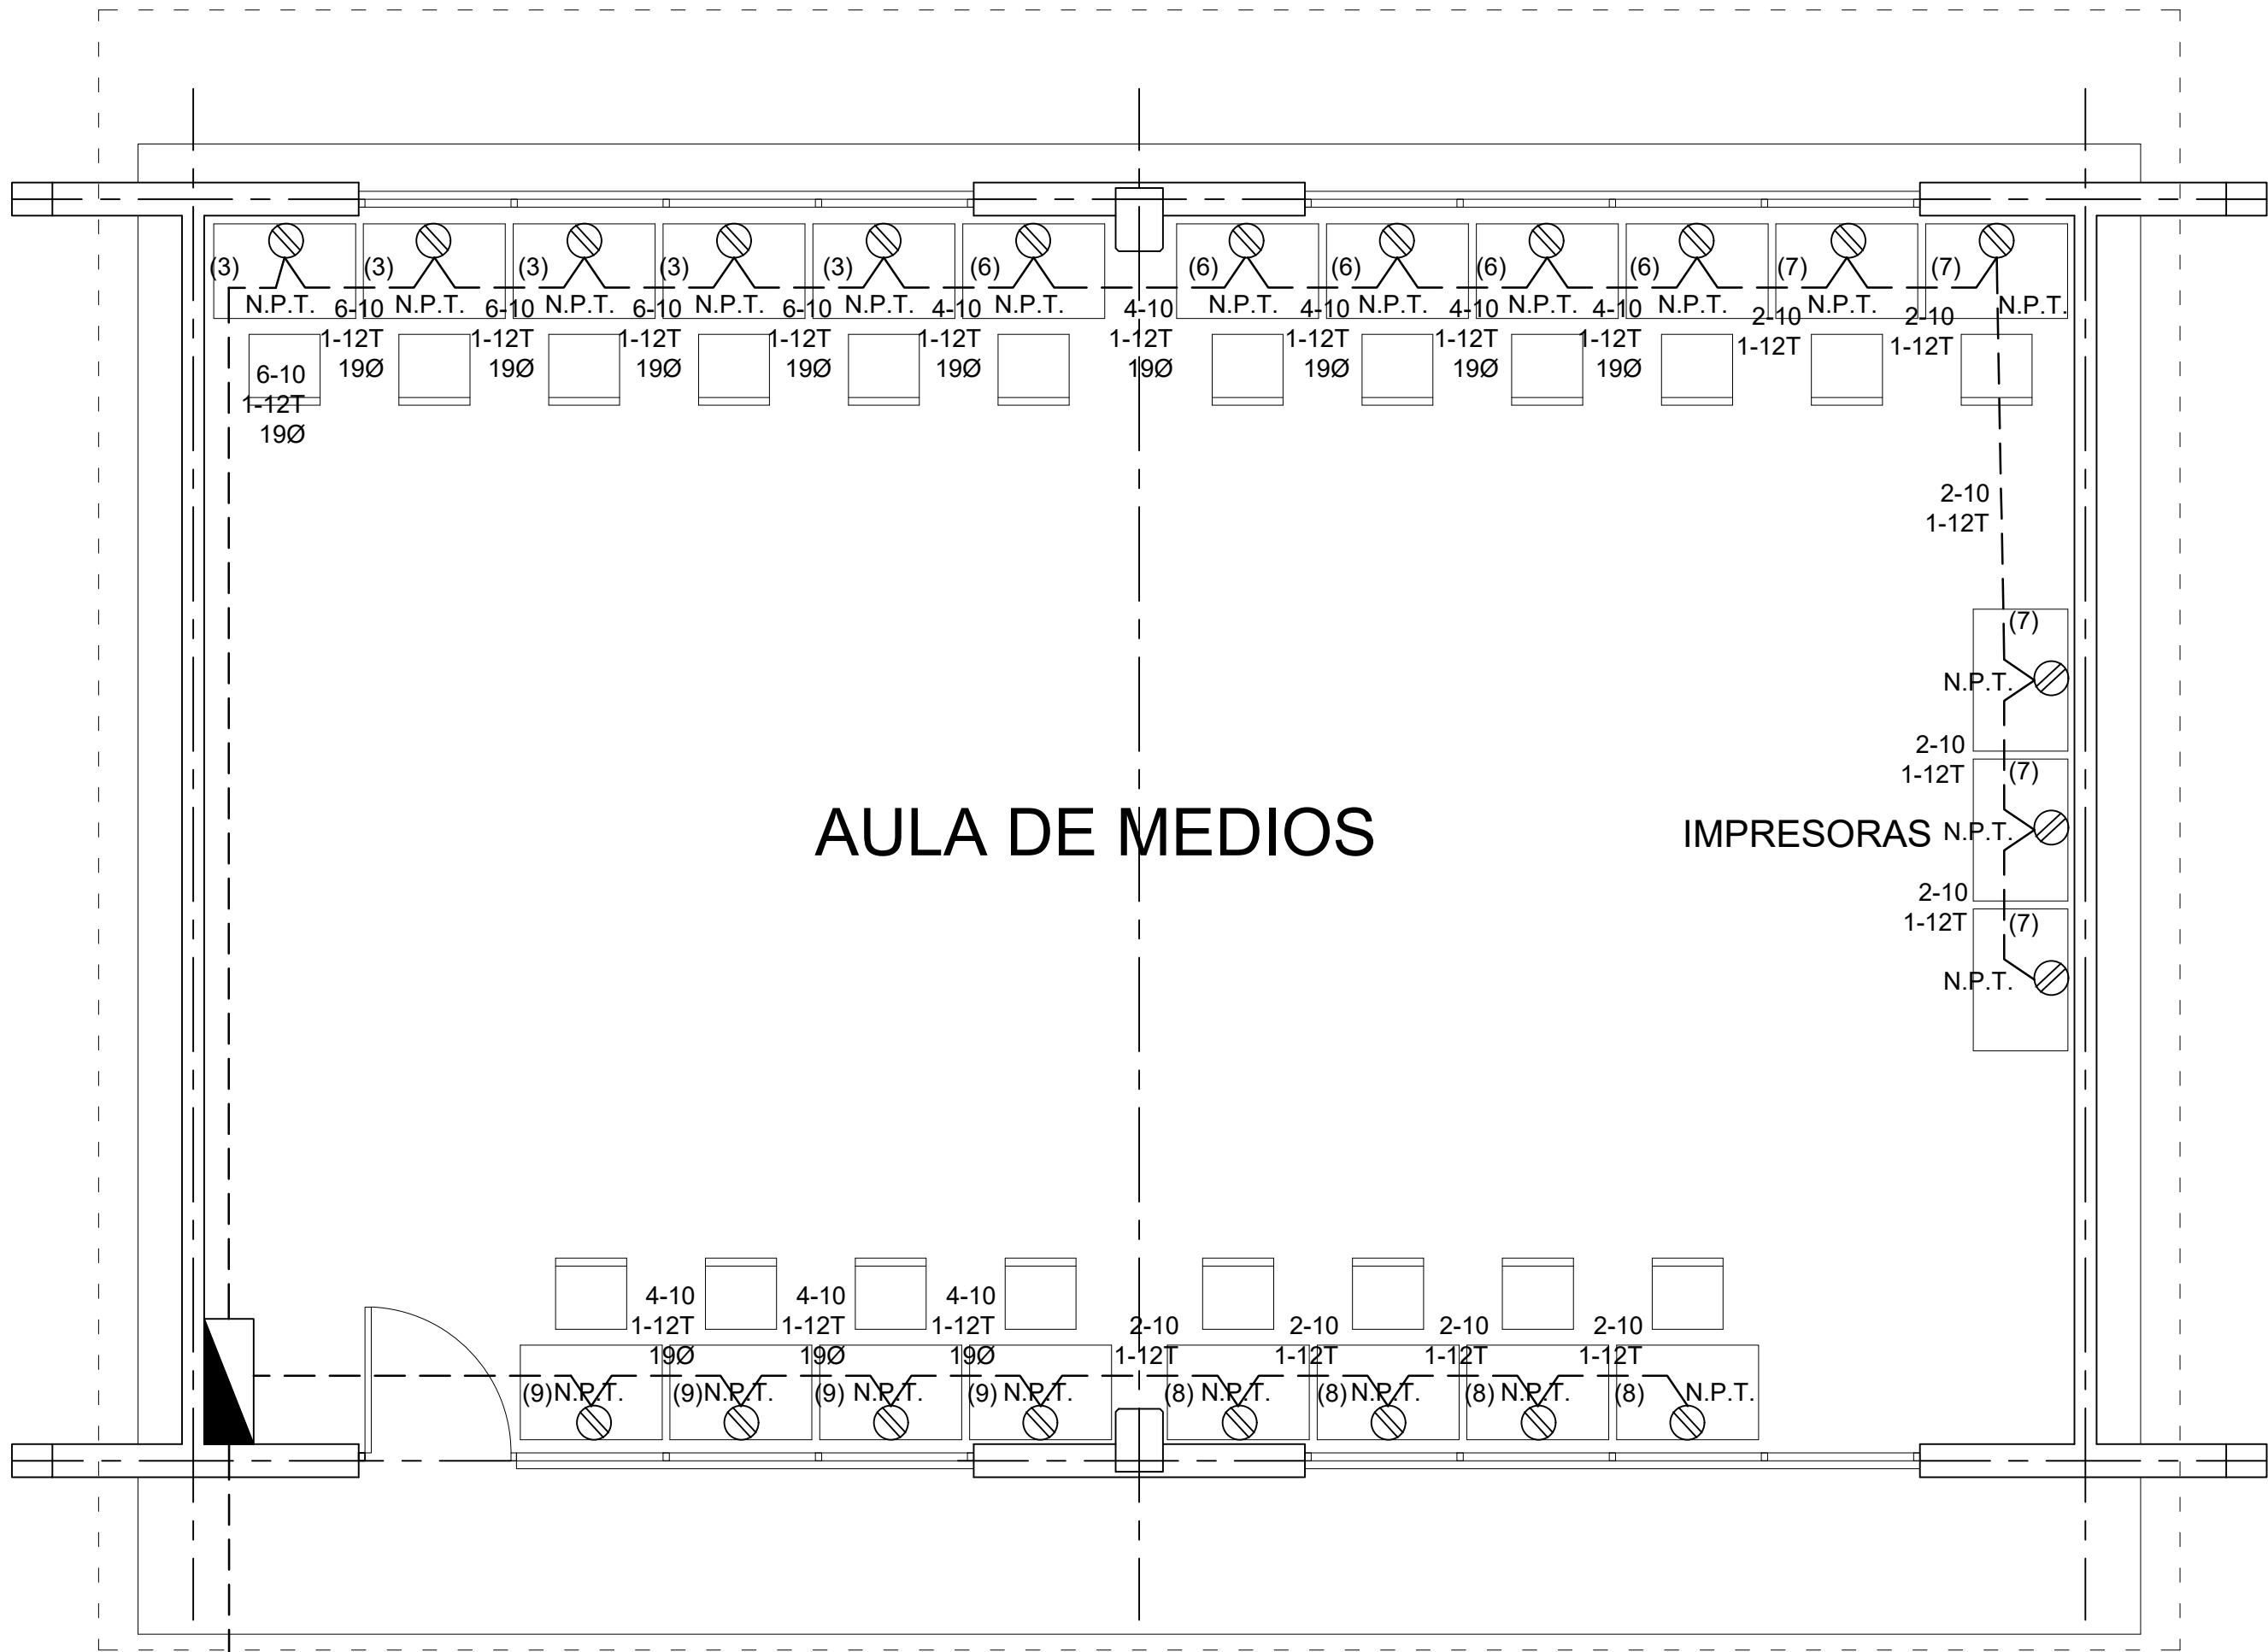

AULA DE MEDIOS

PLANTA ARQUITECTONICA
ESC. 1:75

ALIMENTACION 3F-4H
VER PLANO DE CONJUNTO

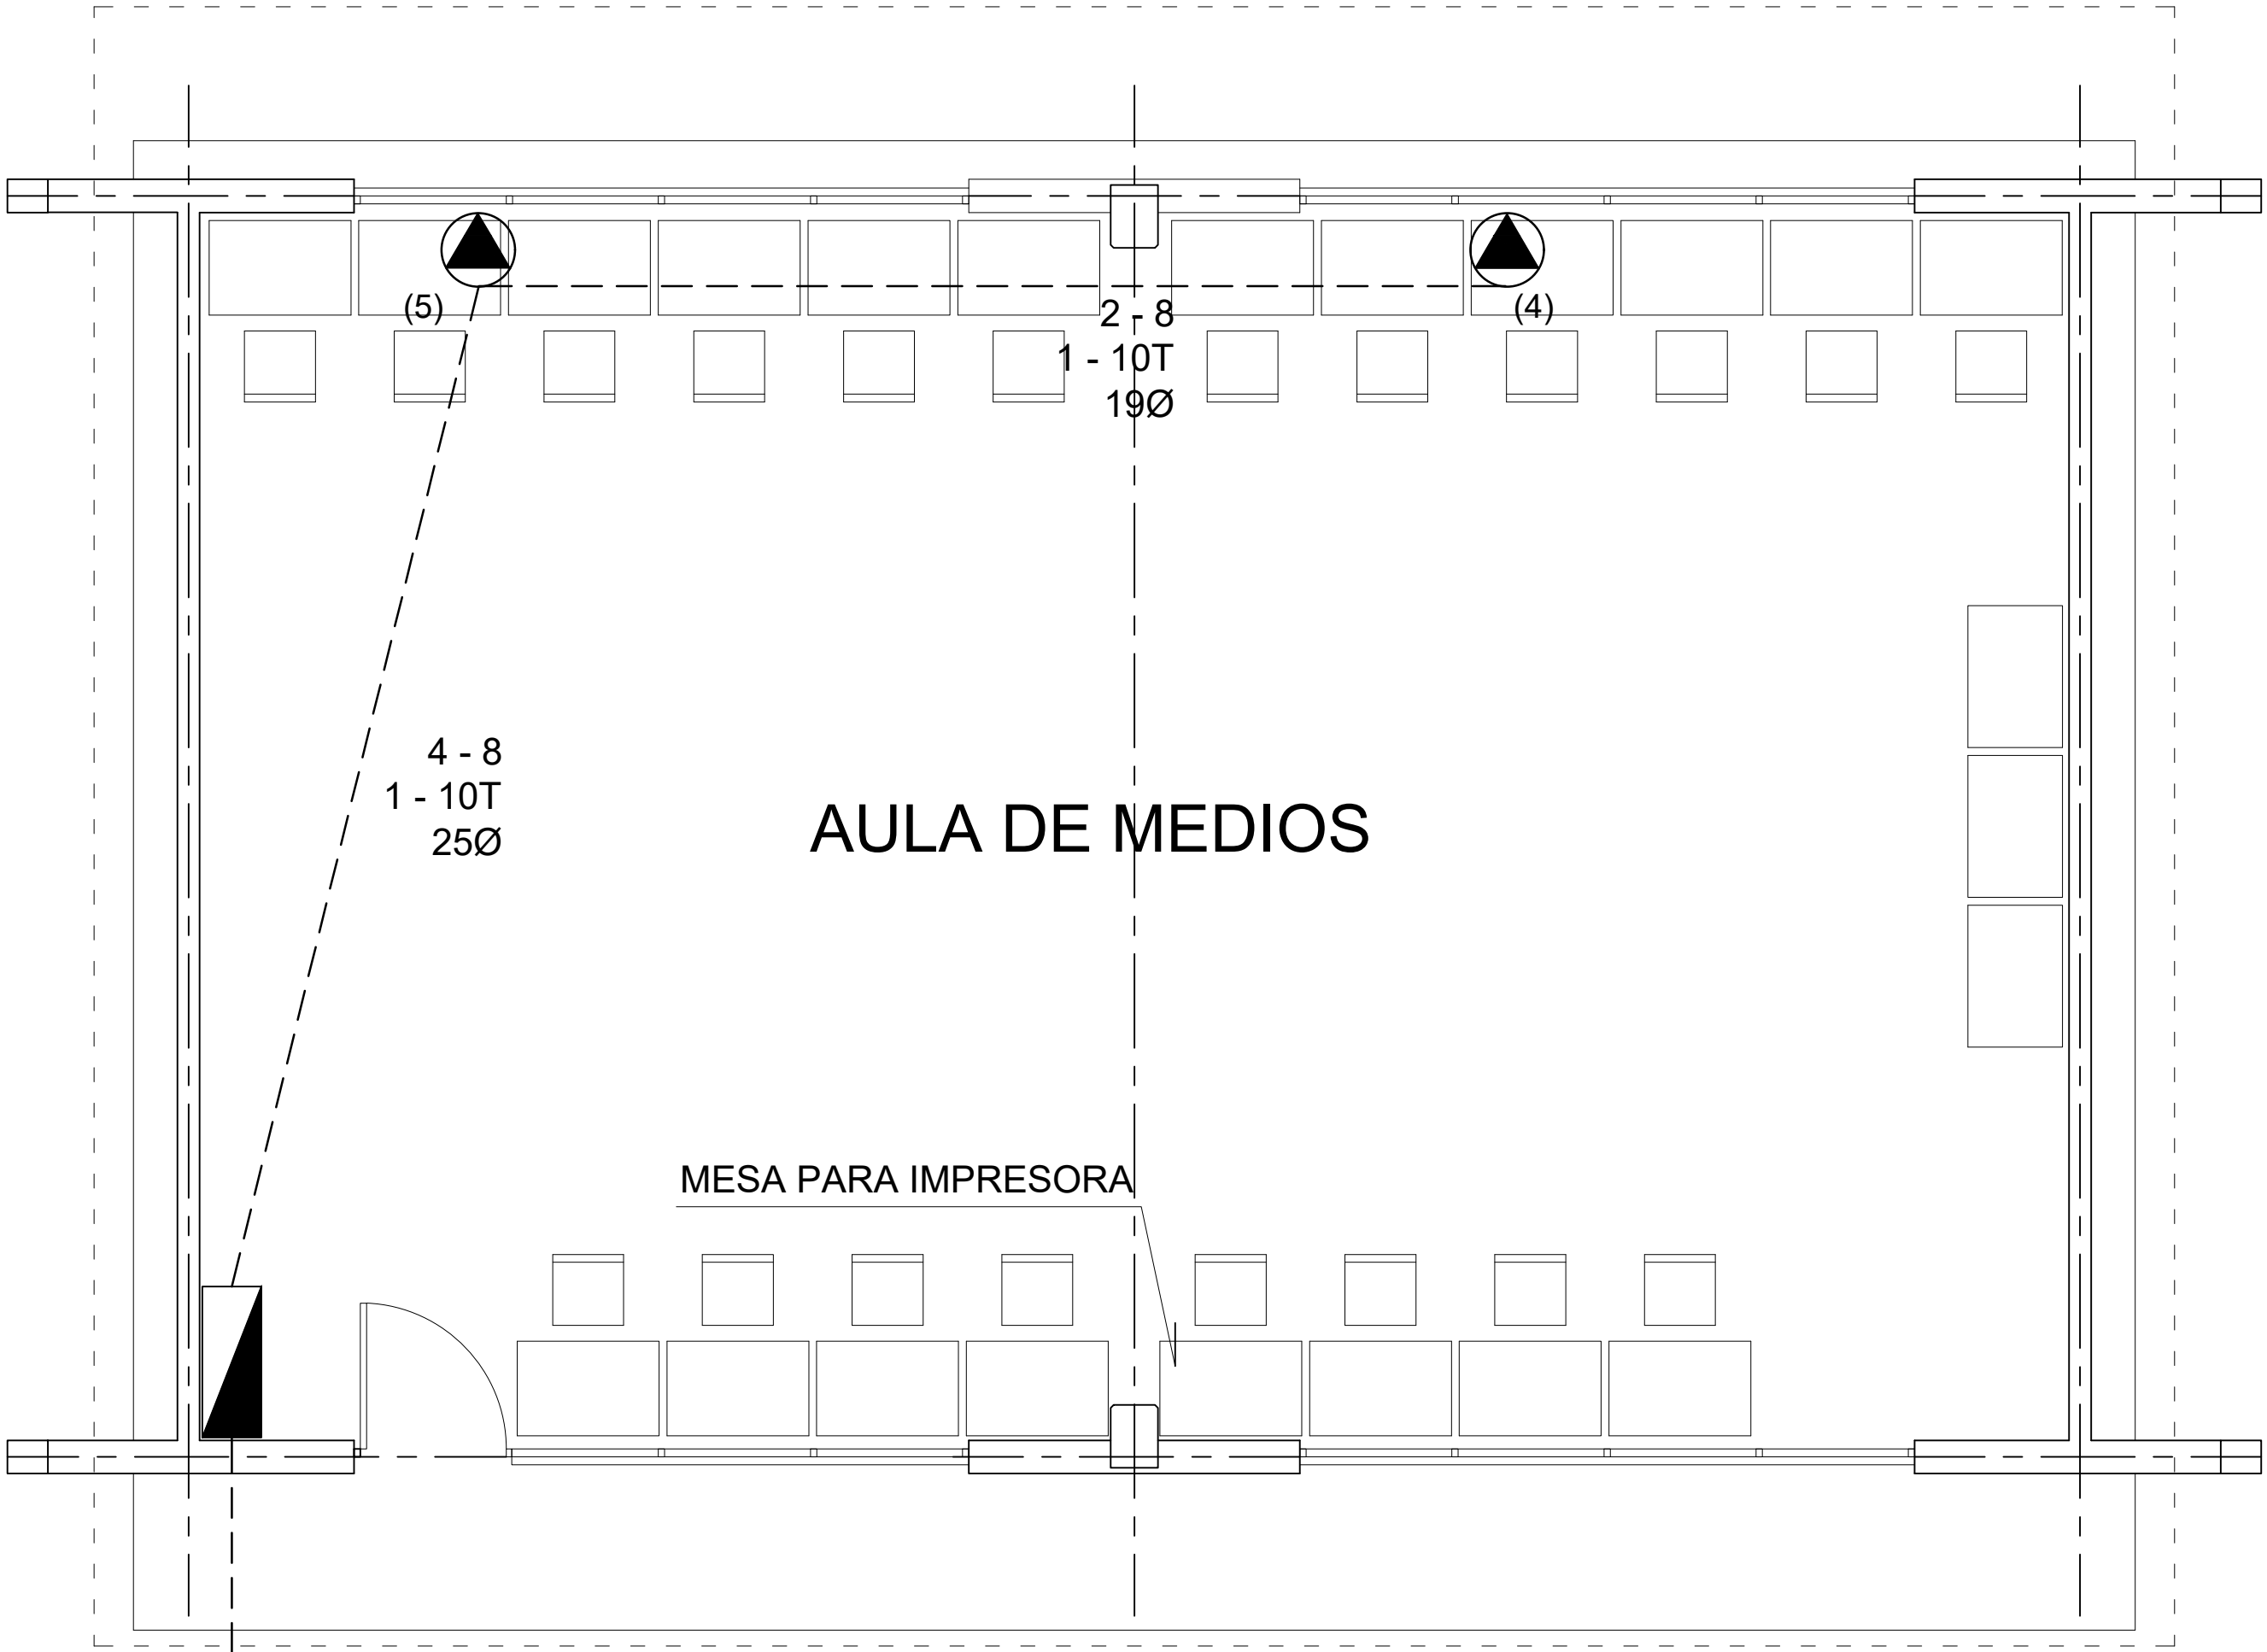



AULA DE MEDIOS

PLANTA ARQUITECTONICA
ESC. 1:75

ALIMENTACION 3F-4H
VER PLANO DE CONJUNTO

CUADRO DE CARGAS TAB. "A"

DIAGRAMA DE CONEXIONES	CTO. No.	2X26 W 65 W	200 W	180 W	3000 W	VOLTS.	WATTS A FASE			APMPS.	COND. MINIMO	TIERRA FISICA.	INTERRUPTOR TERMOMAGNETICO	
							A	B	C				POLOS	AMPS.
	1	2				127		130		1.74	12	12 t	1	15
	2	8				127	520			6.99	12	12 t	1	15
	3		5			127		1000		8.74	12	12 t	1	15
	4				1	220		1500	1500	13.95	8	12 t	2	20
	5				1	220	1500		1500	13.95	8	12 t	2	20
	6		5			127	1000			8.74	10	12 t	1	15
	7		5			127		1000		8.74	10	12 t	1	15
	8		4			127			800	6.99	10	12 t	1	15
	9		4			127	800			6.99	10	12 t	1	15
TOTAL		10	23		2		3820	3630	3800					
TAB. 3F - 4H, NQO D 412 - 4AB11 TIPO INDUSTRIAL TOTAL WATTS = 11,250														

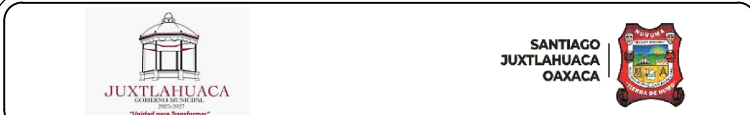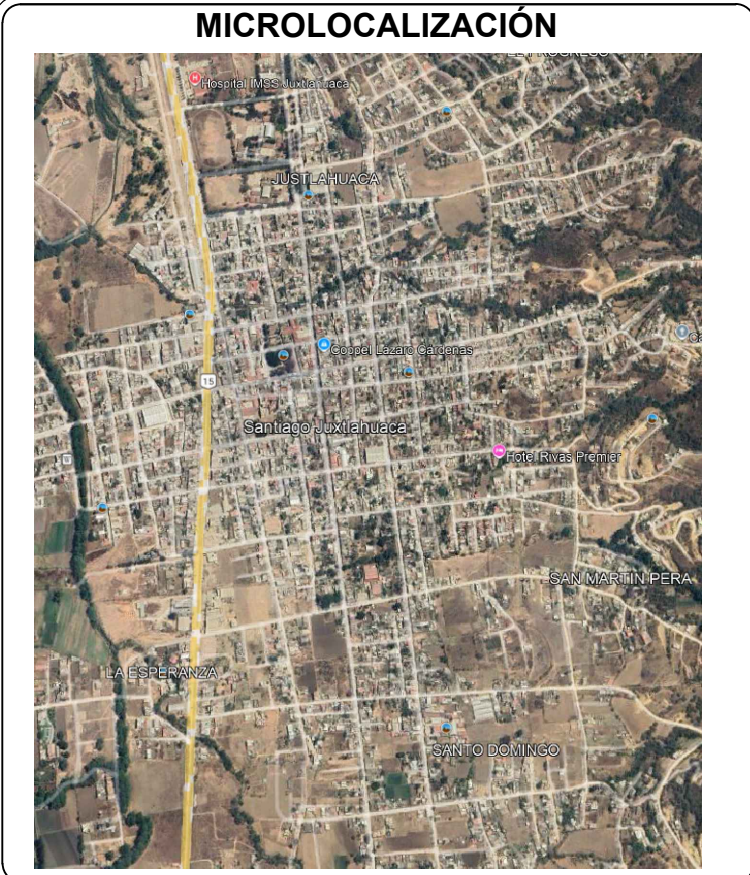

OBRA:
CONSTRUCCIÓN DE AULA DE MEDIOS EN EL COBEO PLANTEL
26, JUXTLAHUACA, GLAVE, 20ECB0026M, LOCALIDAD SANTIAGO
JUXTLAHUACA, MUNICIPIO DE SANTIAGO JUXTLAHUACA

UBICACION
LOCALIDAD: (001) SANTIAGO JUXTLAHUACA
MUNICIPIO: (469) SANTIAGO JUXTLAHUACA
DISTRITO: (08) JUXTLAHUACA
REGION: (04) MIXTECA


AUTORIZO
PRESIDENTE MUNICIPAL
C.LIC.ARSenio LORENZO MEJIA GARCIA

SELLOS:


ING.VICTOR JAVIER CRUZ HERNANDEZ
D.R.O. A-2417-I
CBO. PROF. 4472158
PROYECTISTA
CBO. PROF. 4472158

PLANO:
INSTALACION DE CONTACTOS Y SALIDA DE AIRE
ACONDICIONADO


CLAVE DEL PLANO:
A.-01
ESCALA: ACOTACION:
LA INDICADA METROS
FECHA: SEPTIEMBRE 2025
Nº PLANO:
10/11

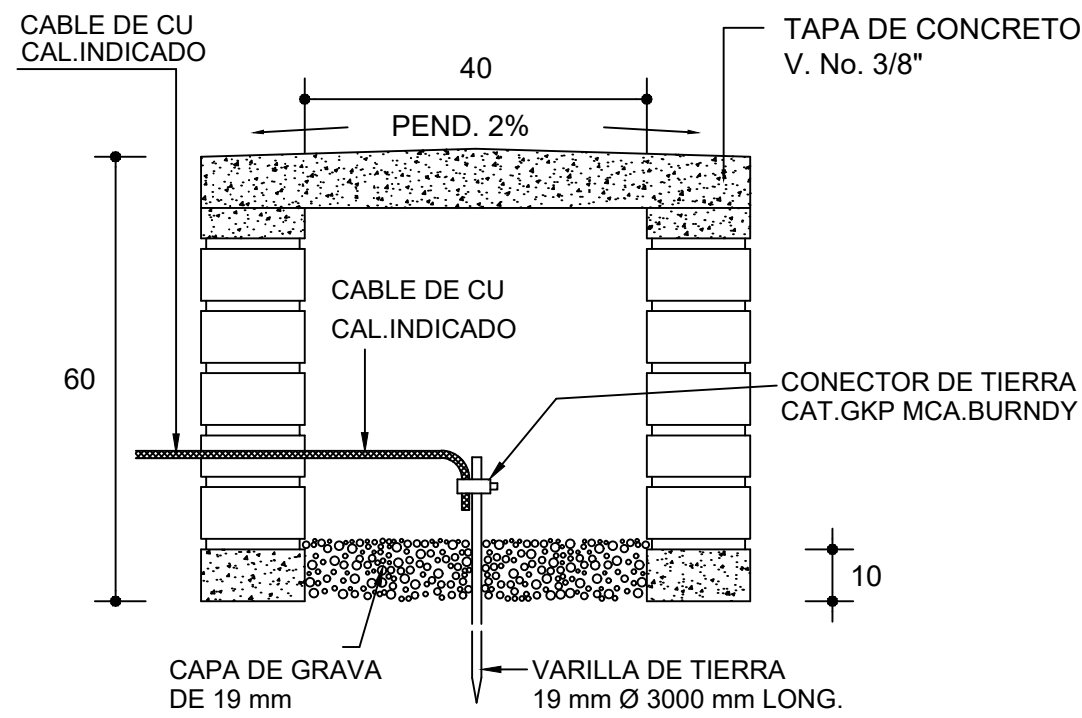


REGISTRO Y ELECTRODO DE TIERRA PARA TERRENOS BLANDOS Y CONDUCTIVIDAD NORMAL

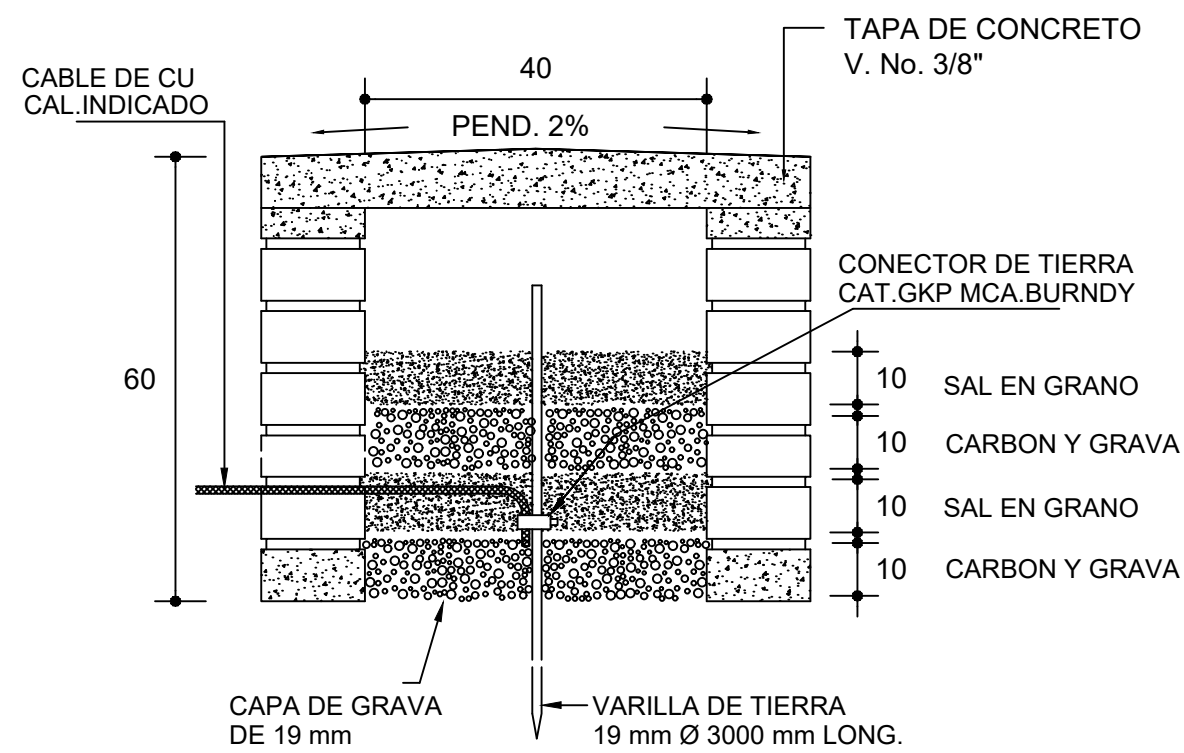



REGISTRO Y ELECTRODO DE TIERRA PARA TERRENOS BLANDOS Y ALTA RESISTIVIDAD

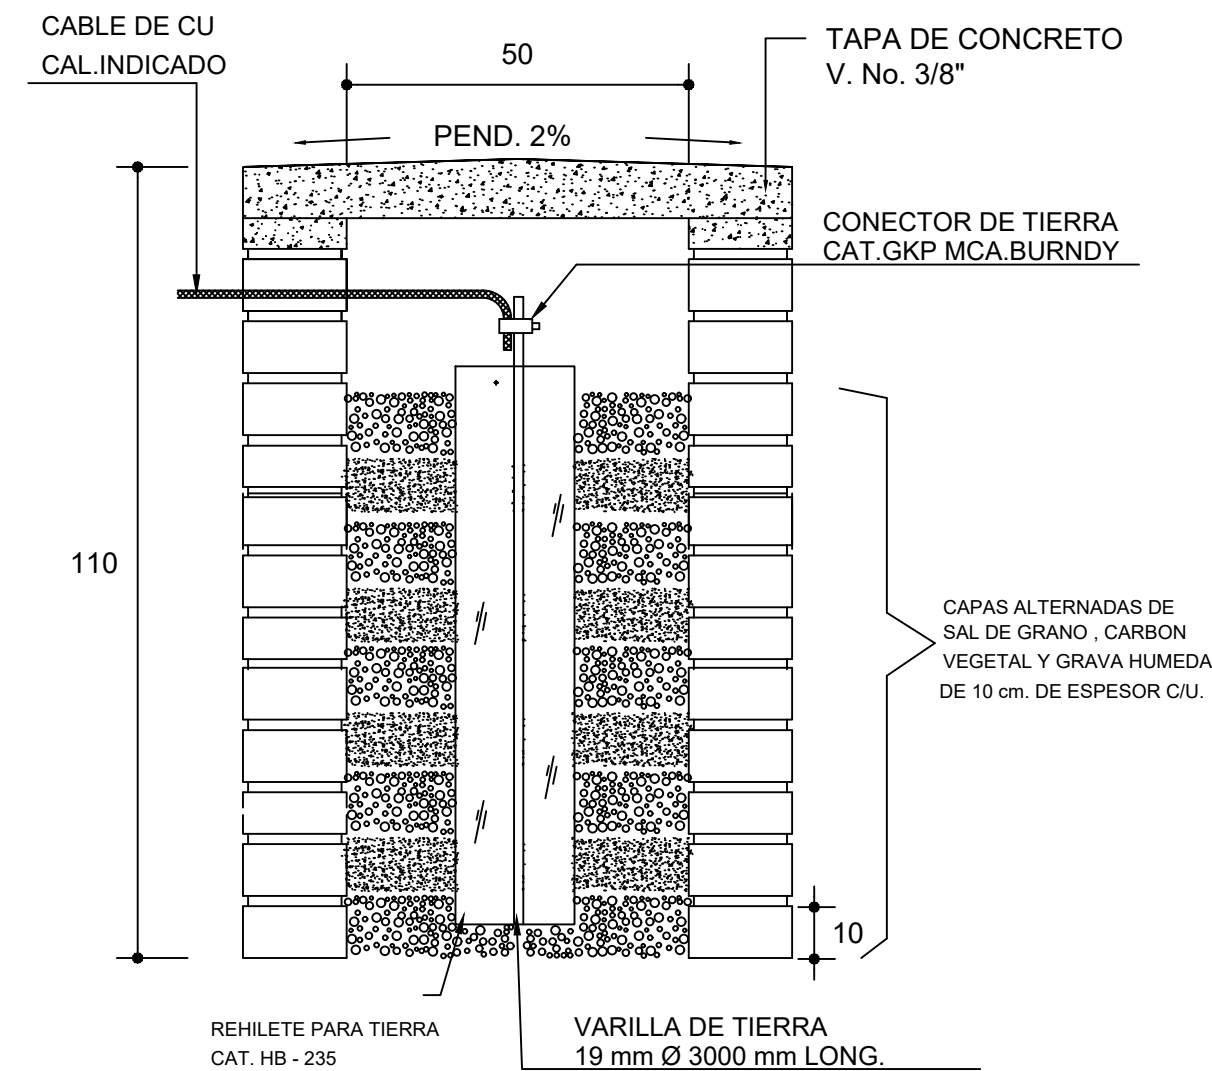


REGISTRO Y ELECTRODO DE TIERRA PARA TERRENOS DUROS Y DE ALTA RESISTIVIDAD

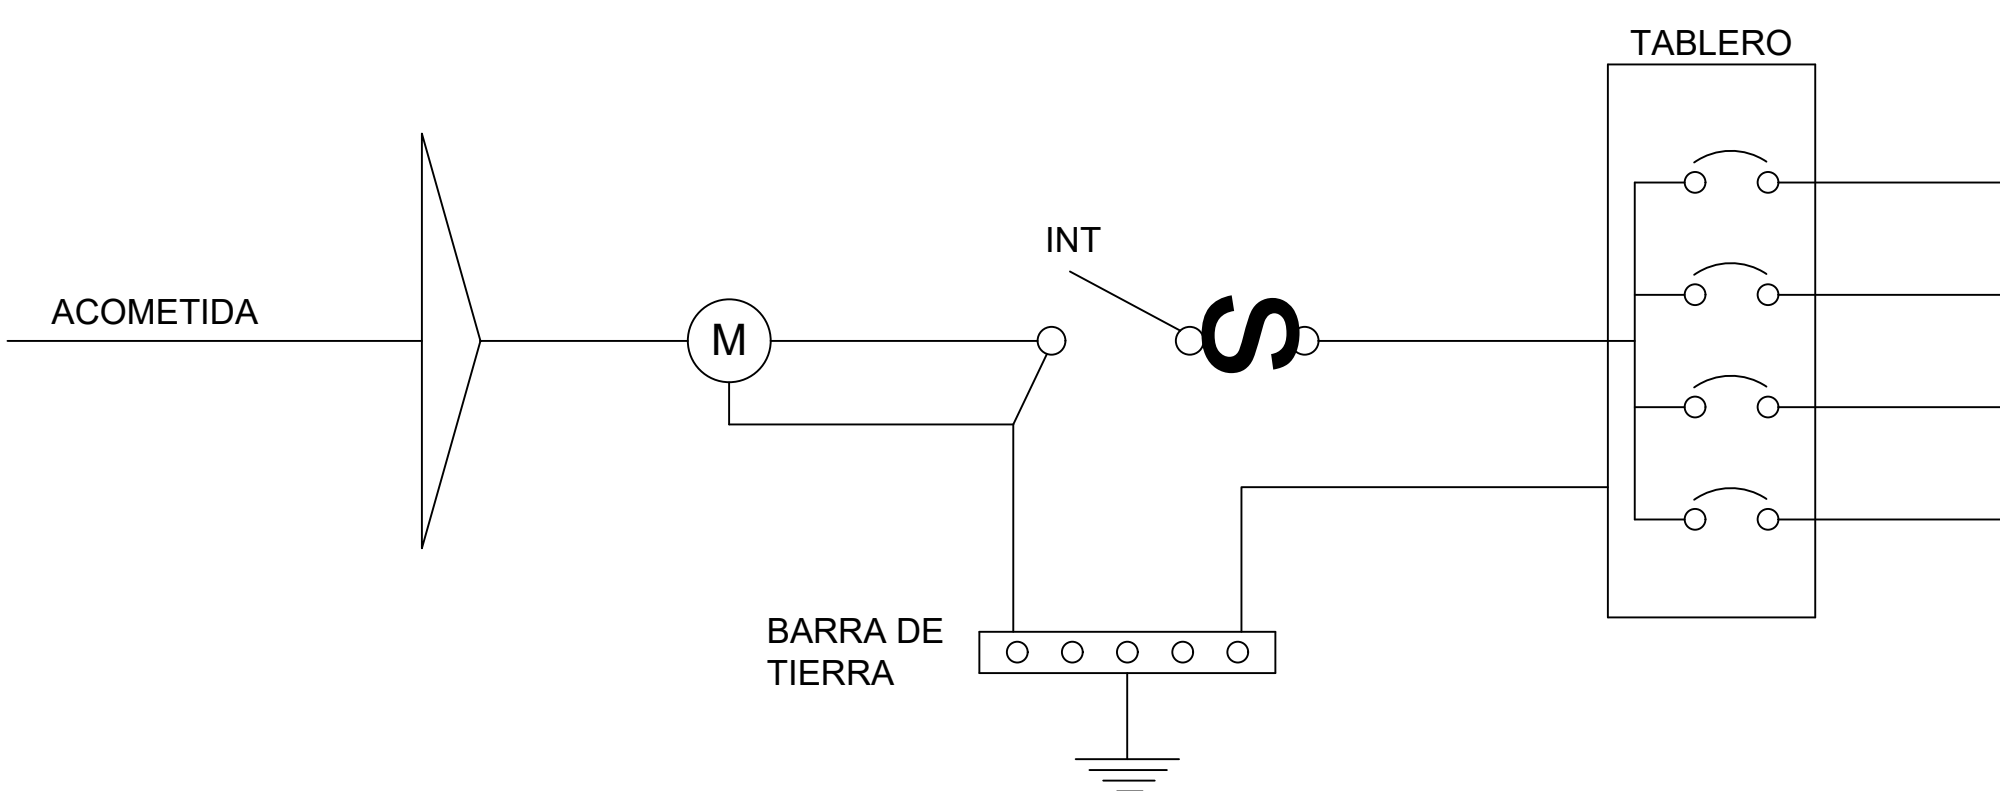


PUESTA A TIERRA DE ACOMETIDA

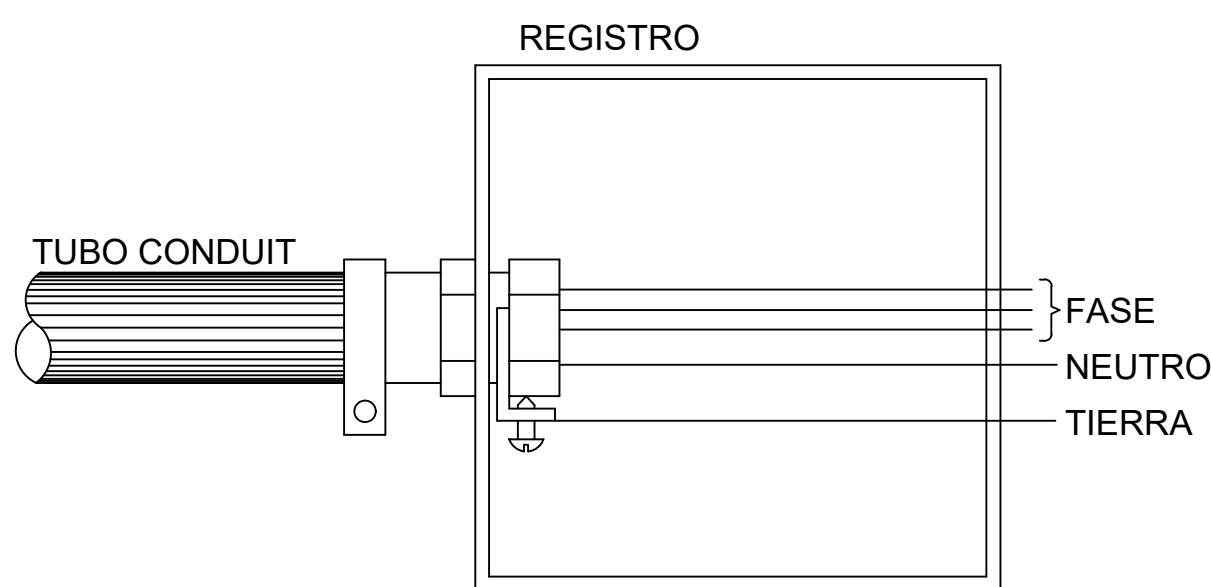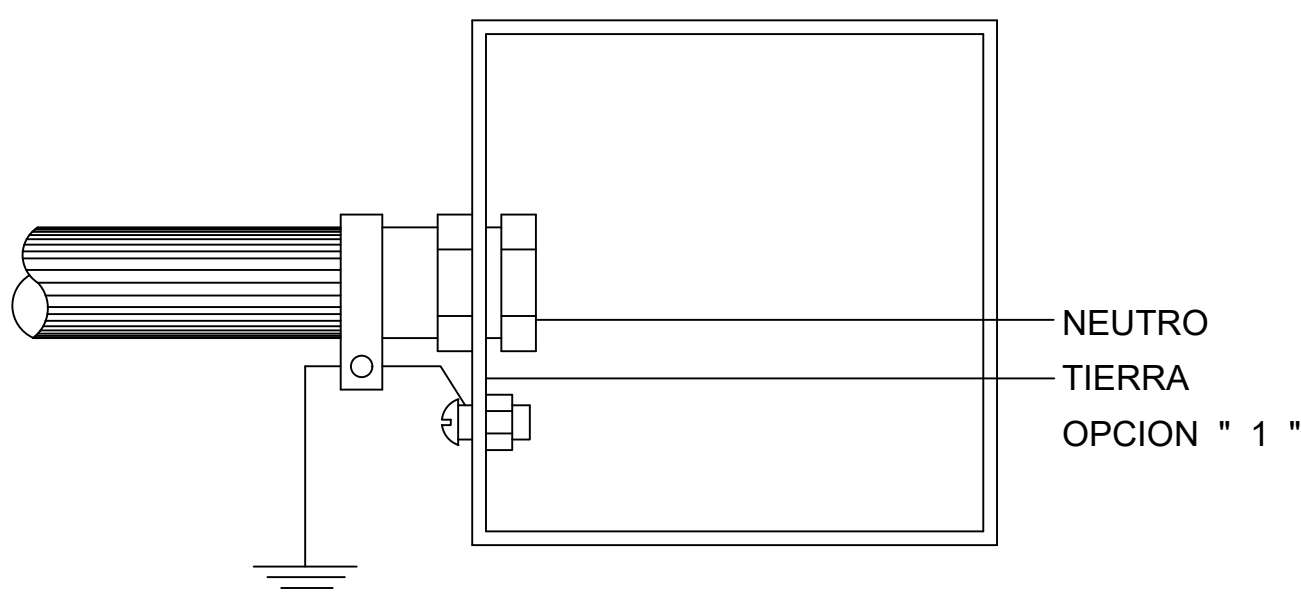





HILO DE TIERRA FISICA PARA CONEXION DE CONTACTOS, GABINETES Y EQUIPOS

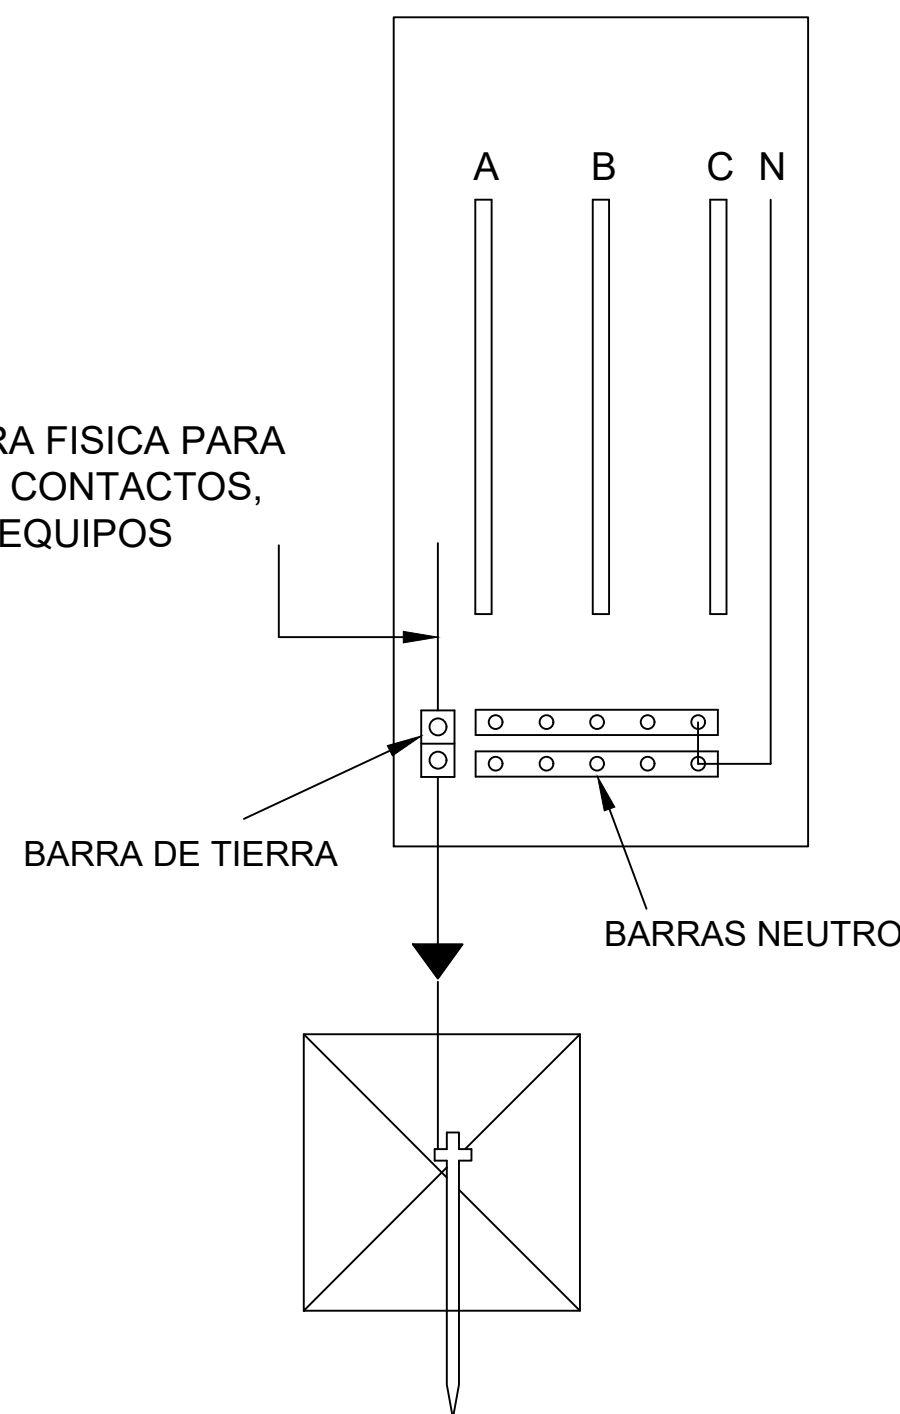

CONEXION A TIERRA EN TABLERO

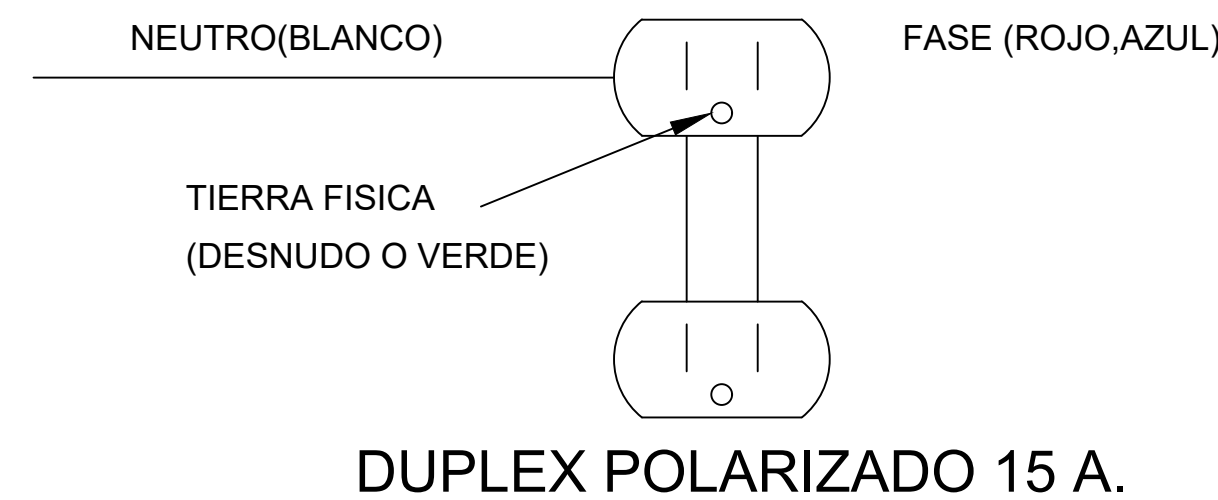

CONEXION DE CONTACTOS

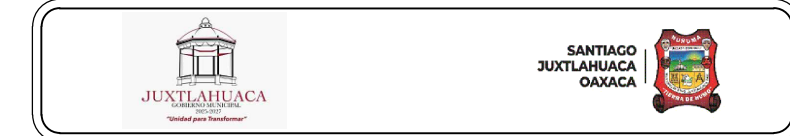 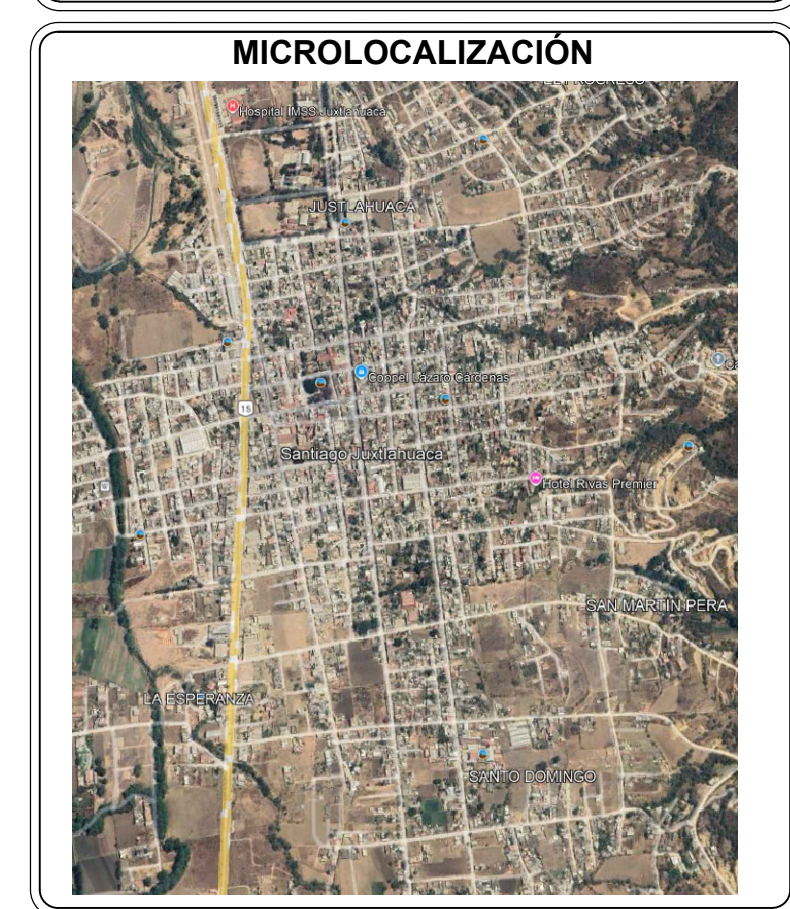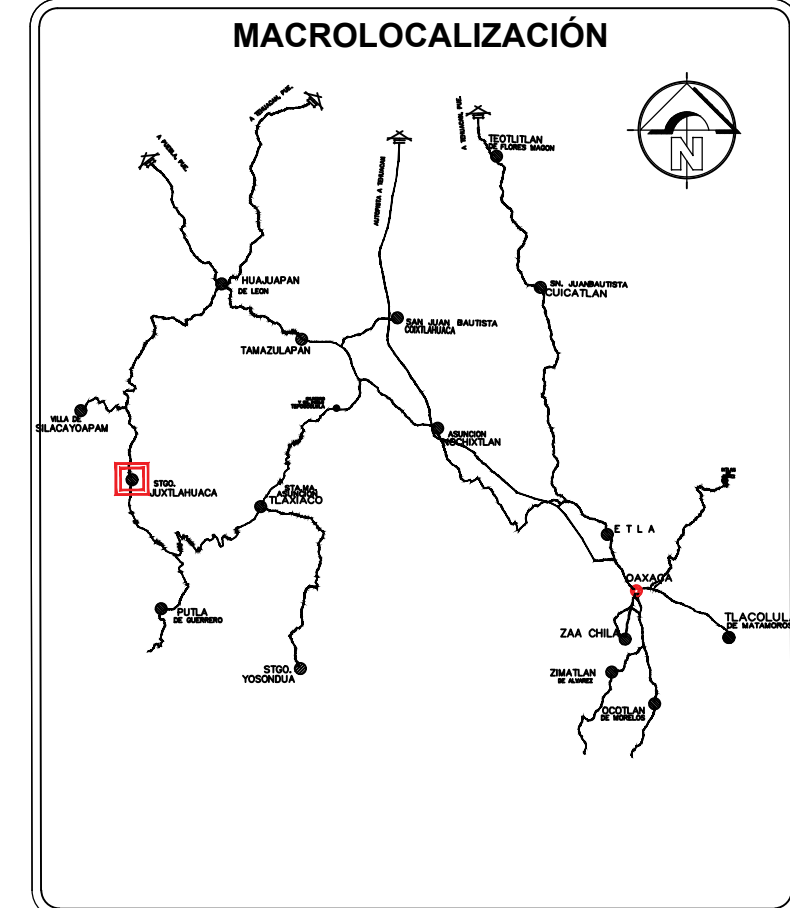

OBRA: CONSTRUCCIÓN DE AULA DE MEDIOS EN EL COBAO PLANTEL 26, JUCHITÁN, OAXACA. CLAVE: 201EC0028M. LOCALIDAD SANTIAGO JUCHITÁN, MUNICIPIO DE SANTIAGO JUCHITÁN

UBICACION: (001) SANTIAGO JUCHITÁN
LOCALIDAD: (489) SANTIAGO JUCHITÁN
MUNICIPIO: (08) JUCHITÁN
DISTRITO: (04) MIXTECA
REGION:

AUTORIZÓ
PRESIDENTE MUNICIPAL
C.LIC. ARSENIO LORENZO MEJIA GARCIA

SELLOS:

ING. VICTOR JAVIER CRUZ HERNANDEZ
D.R.O. A-2417-I
C.E.O. PROF. - 6472958
PROYECTISTA
C.E.O. PROF. - 6472958

PLANO: ESPECIFICACIONES PARA PUESTA A TIERRA

CLAVE DEL PLANO: **A.-01**
ESCALA: ACOTACION:
LA INDICADA METROS
FECHA: SEPTIEMBRE 2025
Nº PLANO: **11/11**